


配水管整備事業費

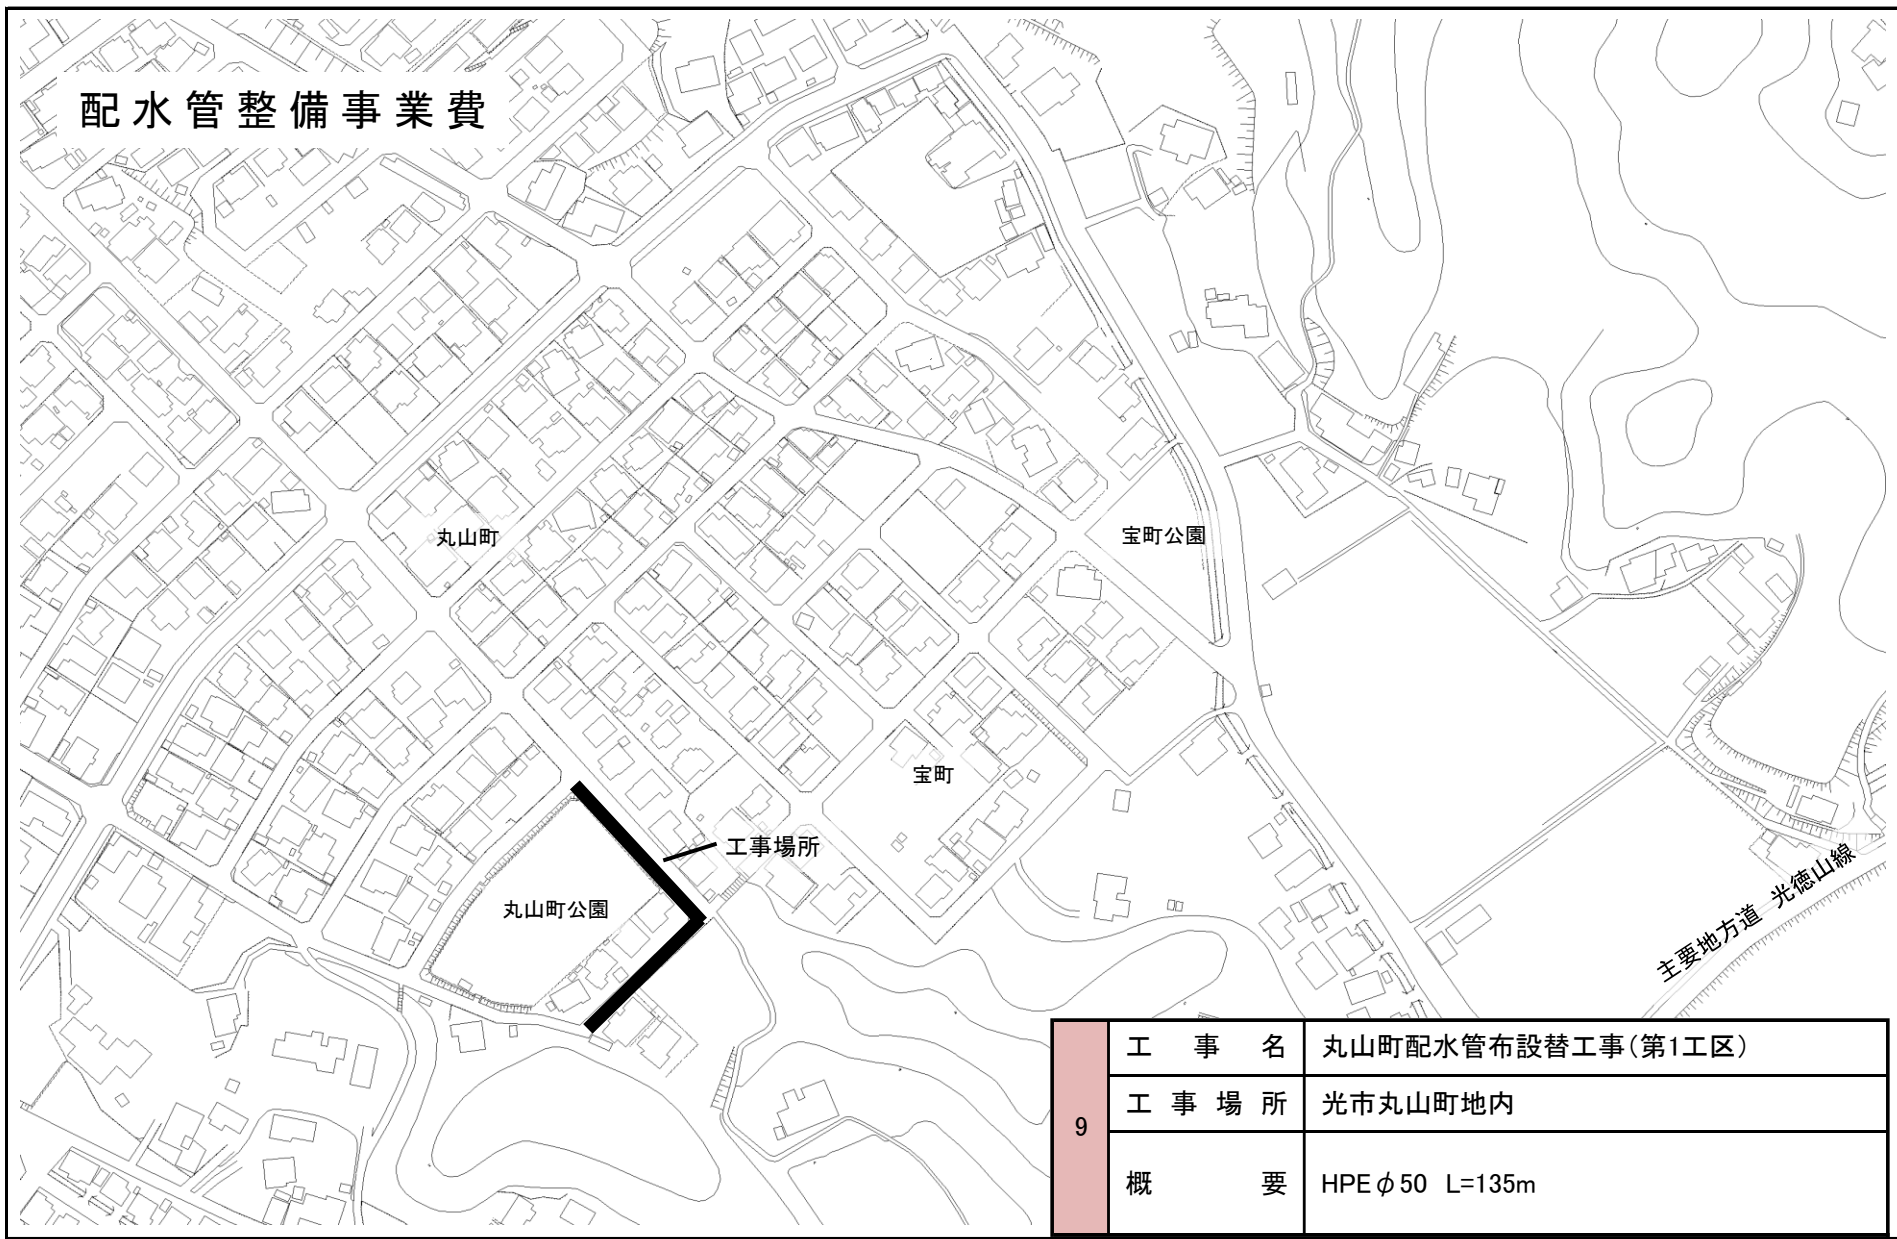

9	工 事 名	丸山町配水管布設替工事(第1工区)
	工 事 場 所	光市丸山町地内
	概 要	HPE φ 50 L=135m