


配水管整備事業費

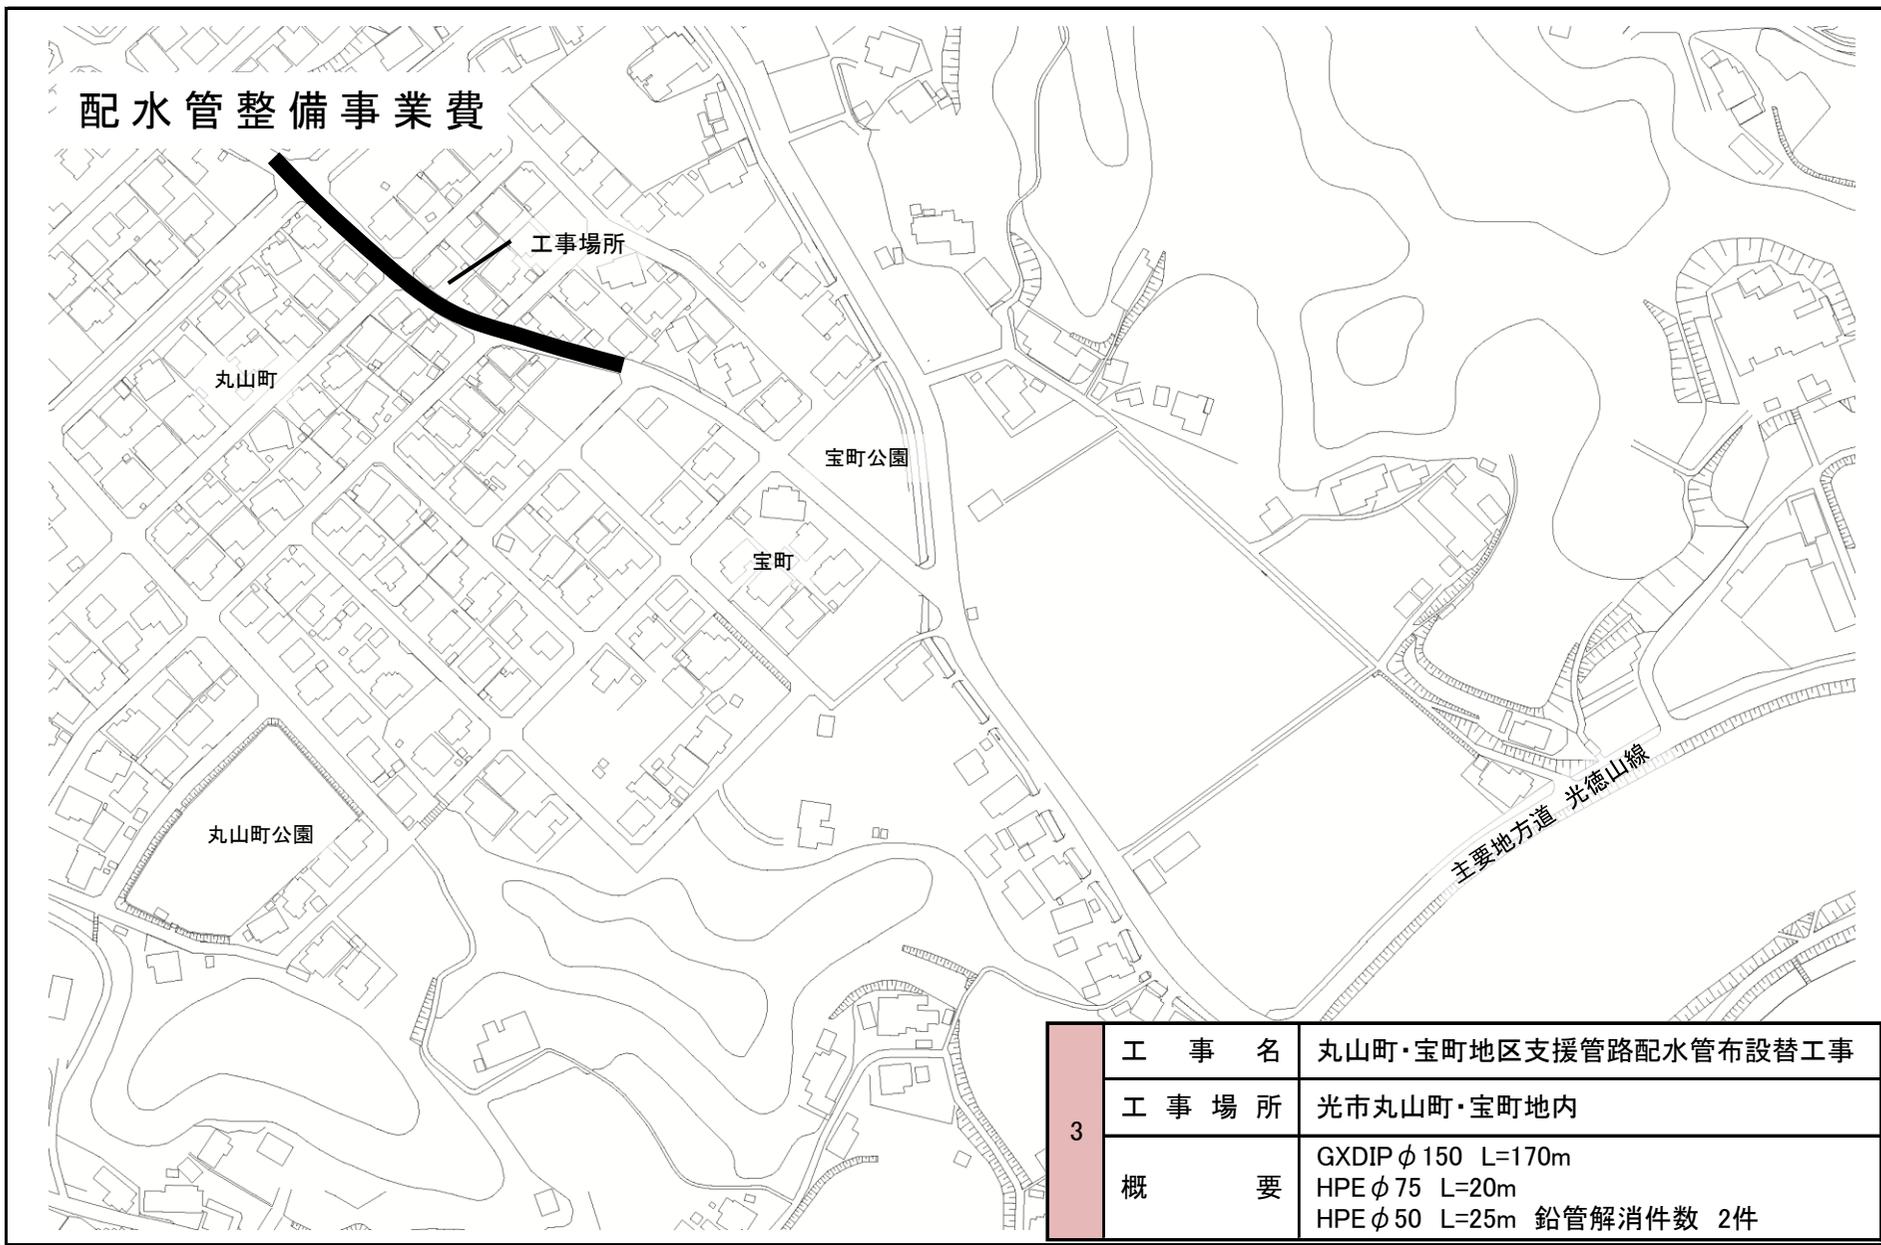

3	工 事 名	丸山町・宝町地区支援管路配水管布設替工事
	工 事 場 所	光市丸山町・宝町地内
	概 要	GXDIP φ 150 L=170m HPE φ 75 L=20m HPE φ 50 L=25m 鉛管解消件数 2件