


配水管整備事業費

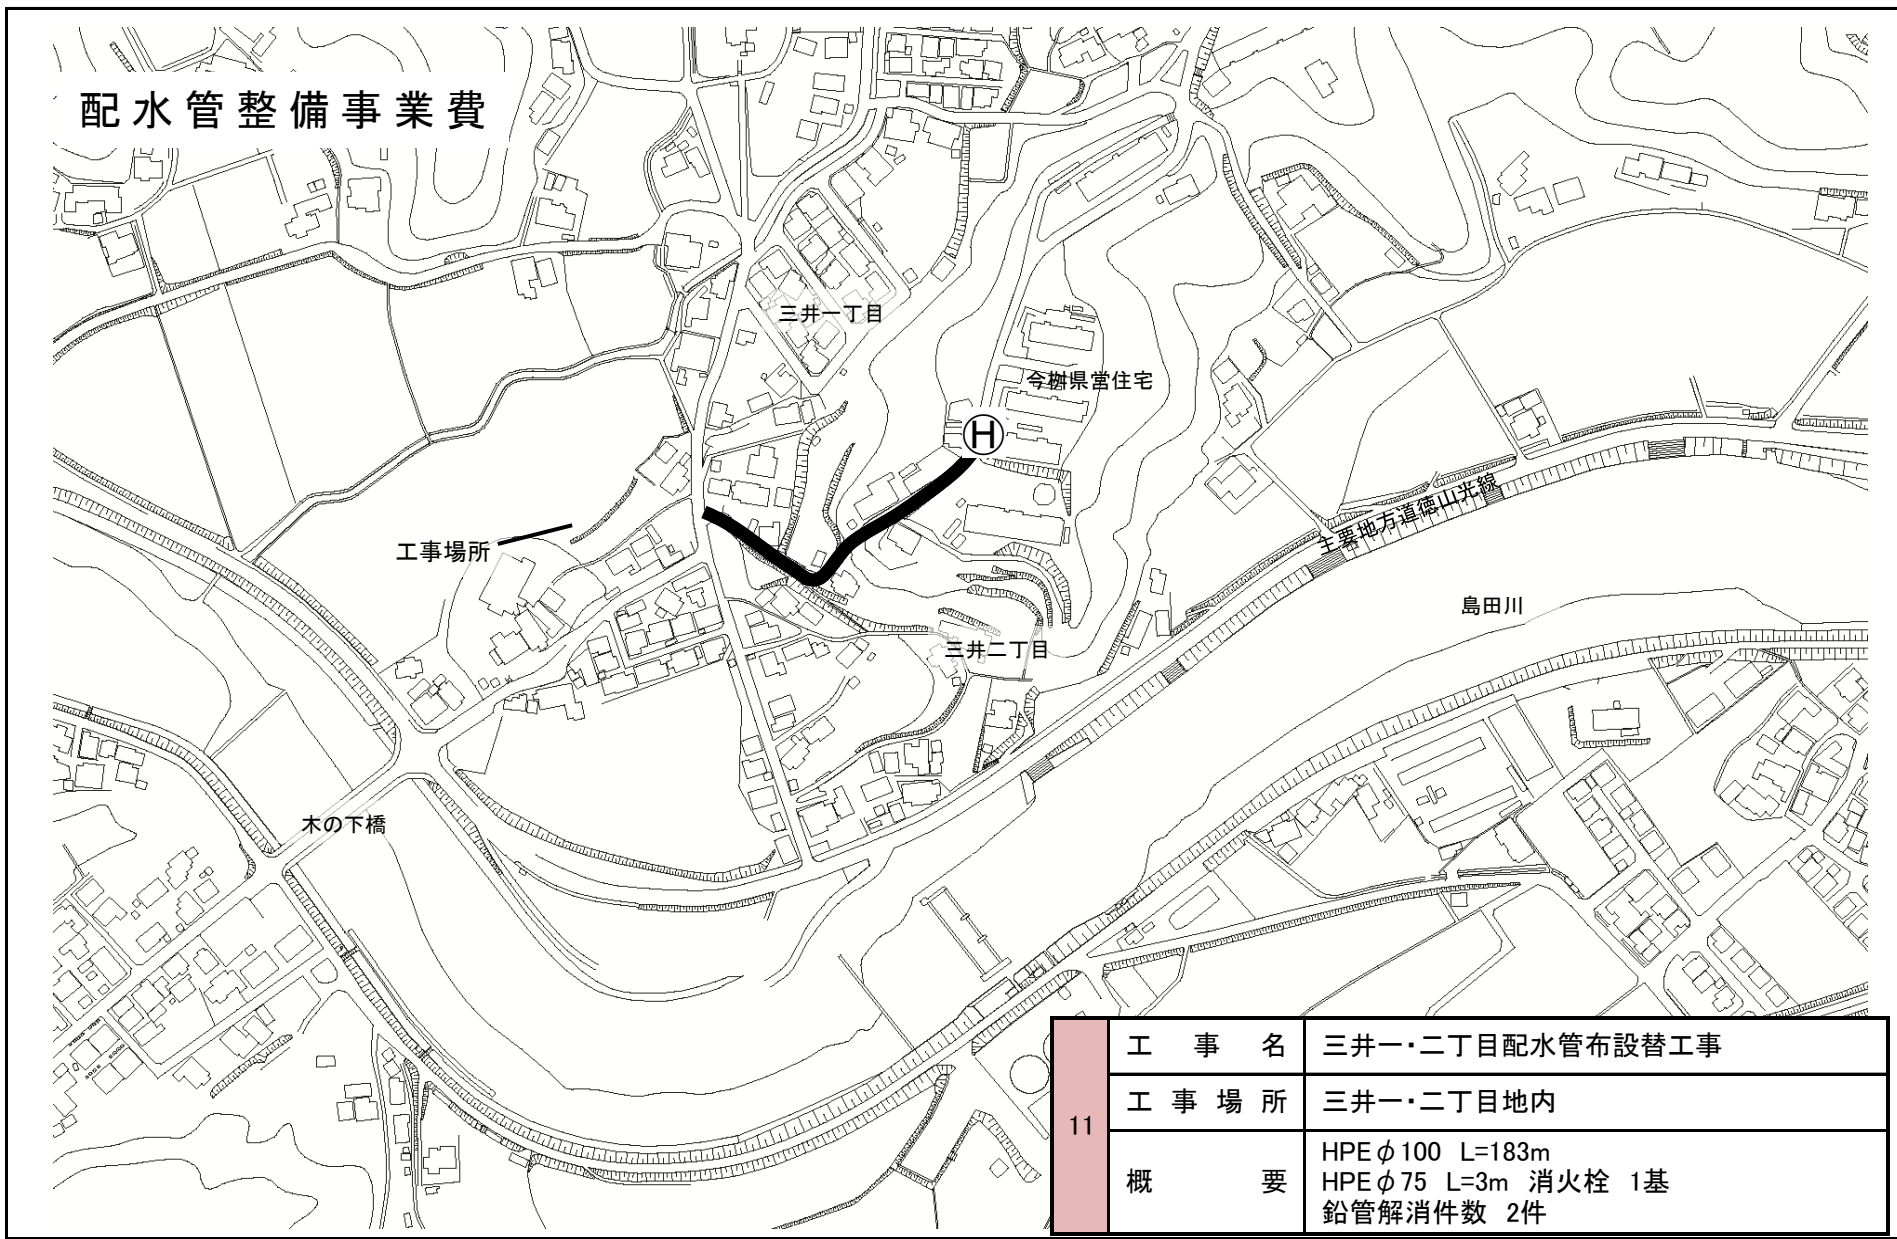

| | | |
|----|---------|---|
| 11 | 工 事 名 | 三井一・二丁目配水管布設替工事 |
| | 工 事 場 所 | 三井一・二丁目地内 |
| | 概 要 | HPE φ100 L=183m HPE φ75 L=3m 消火栓 1基 鉛管解消件数 2件 |