


配水管整備事業費

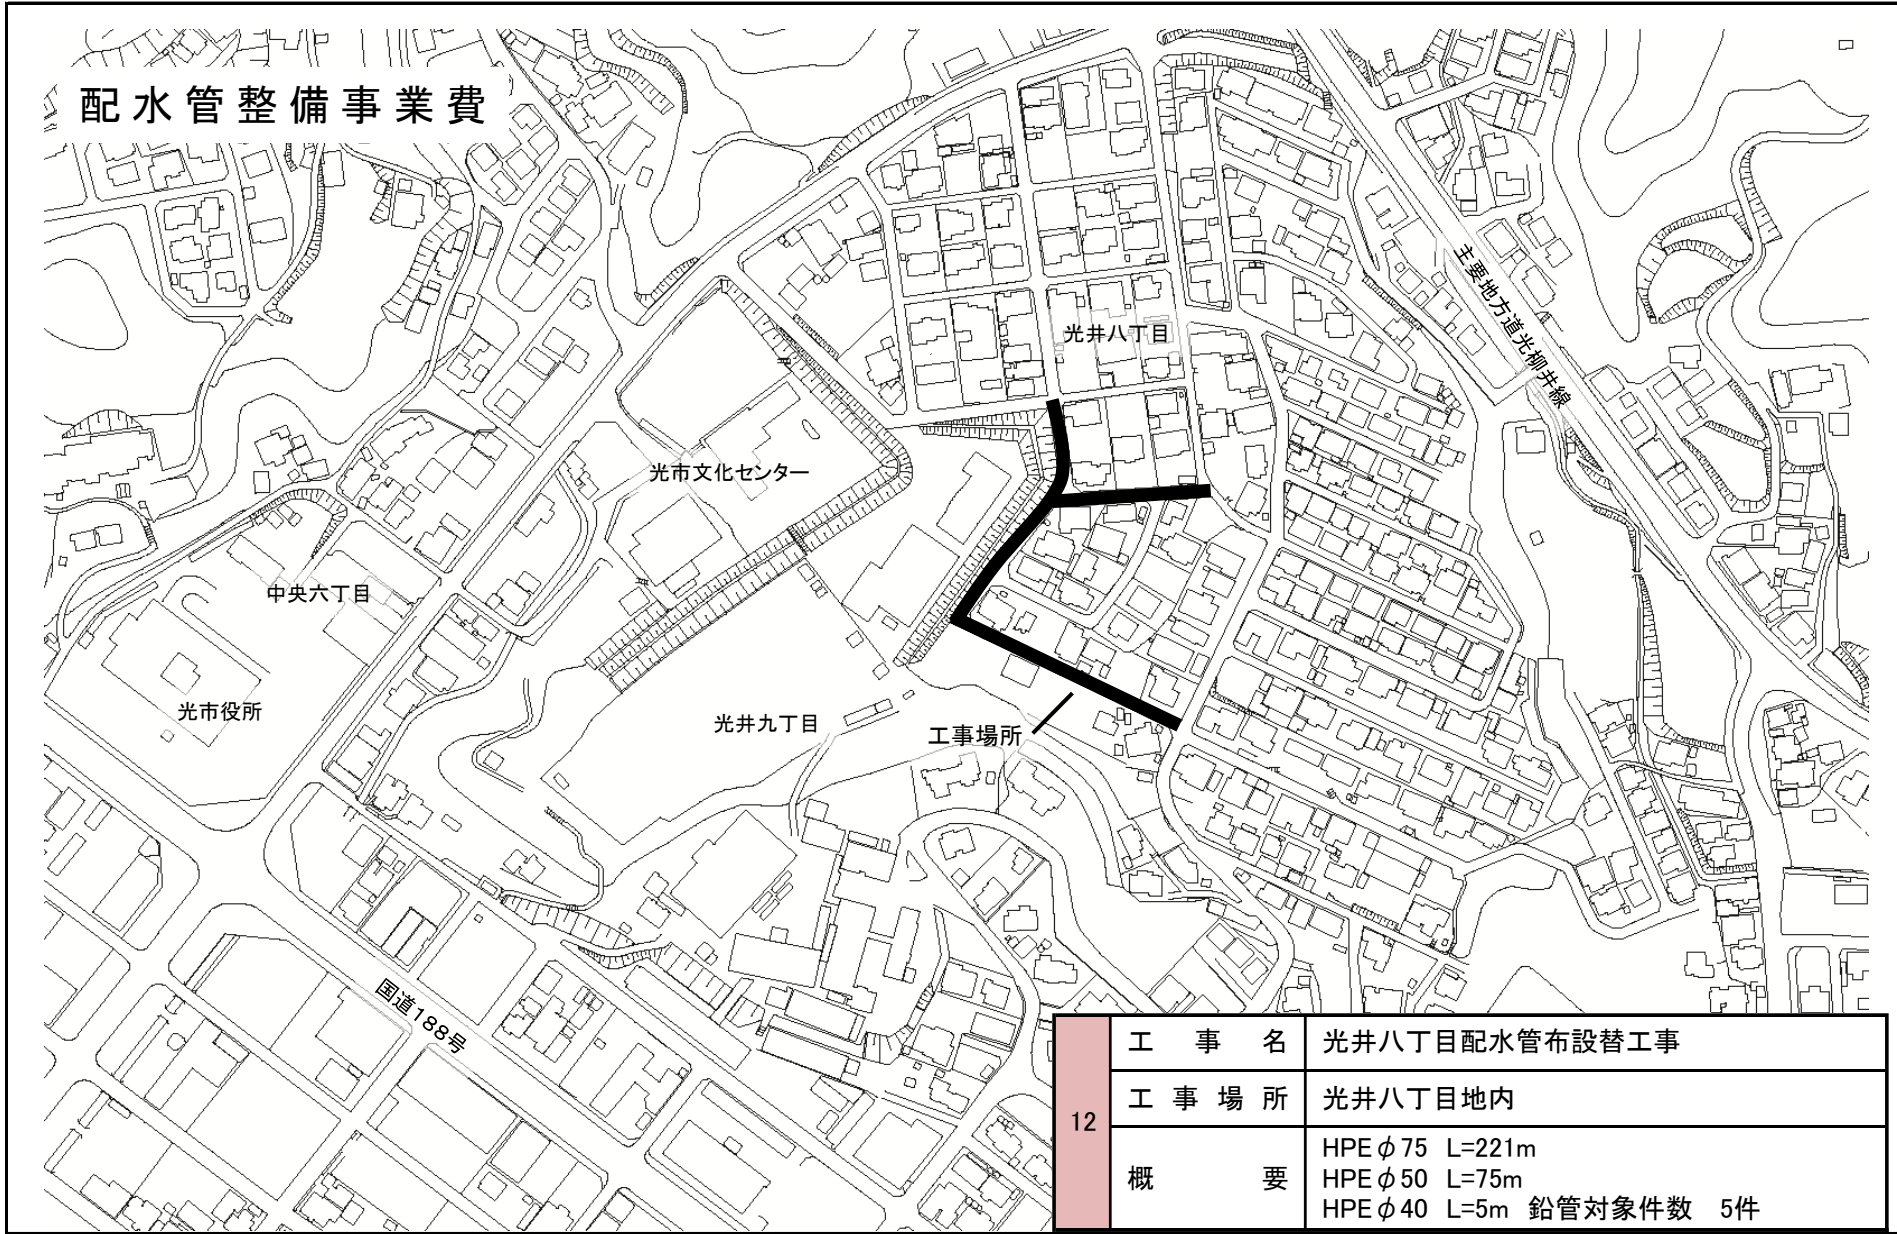

12	工 事 名	光井八丁目配水管布設替工事
	工 事 場 所	光井八丁目地内
	概 要	HPE φ75 L=221m HPE φ50 L=75m HPE φ40 L=5m 鉛管対象件数 5件