


配水管整備事業費

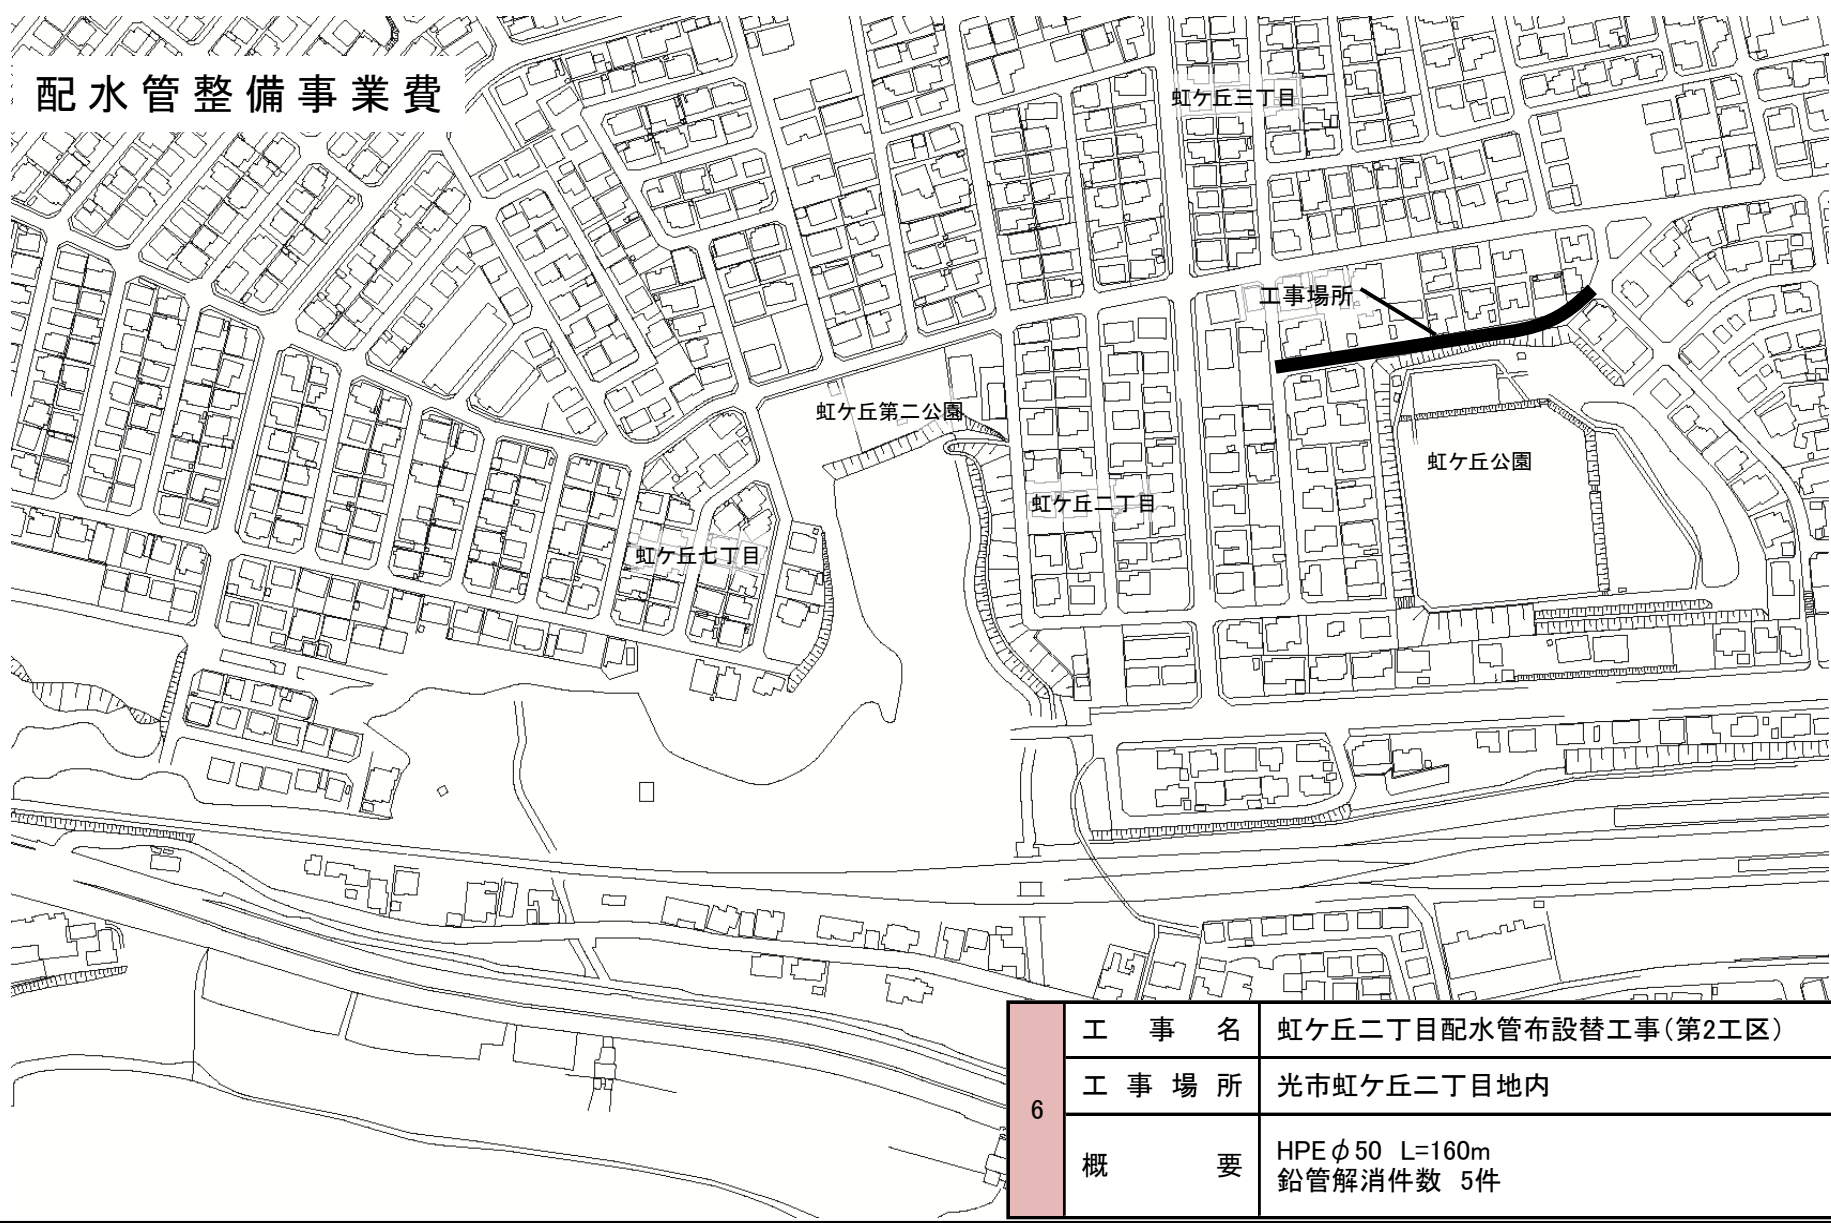

6	工 事 名	虹ヶ丘二丁目配水管布設替工事(第2工区)
	工 事 場 所	光市虹ヶ丘二丁目地内
	概 要	HPEφ50 L=160m 鉛管解消件数 5件