


# 配水管整備事業費

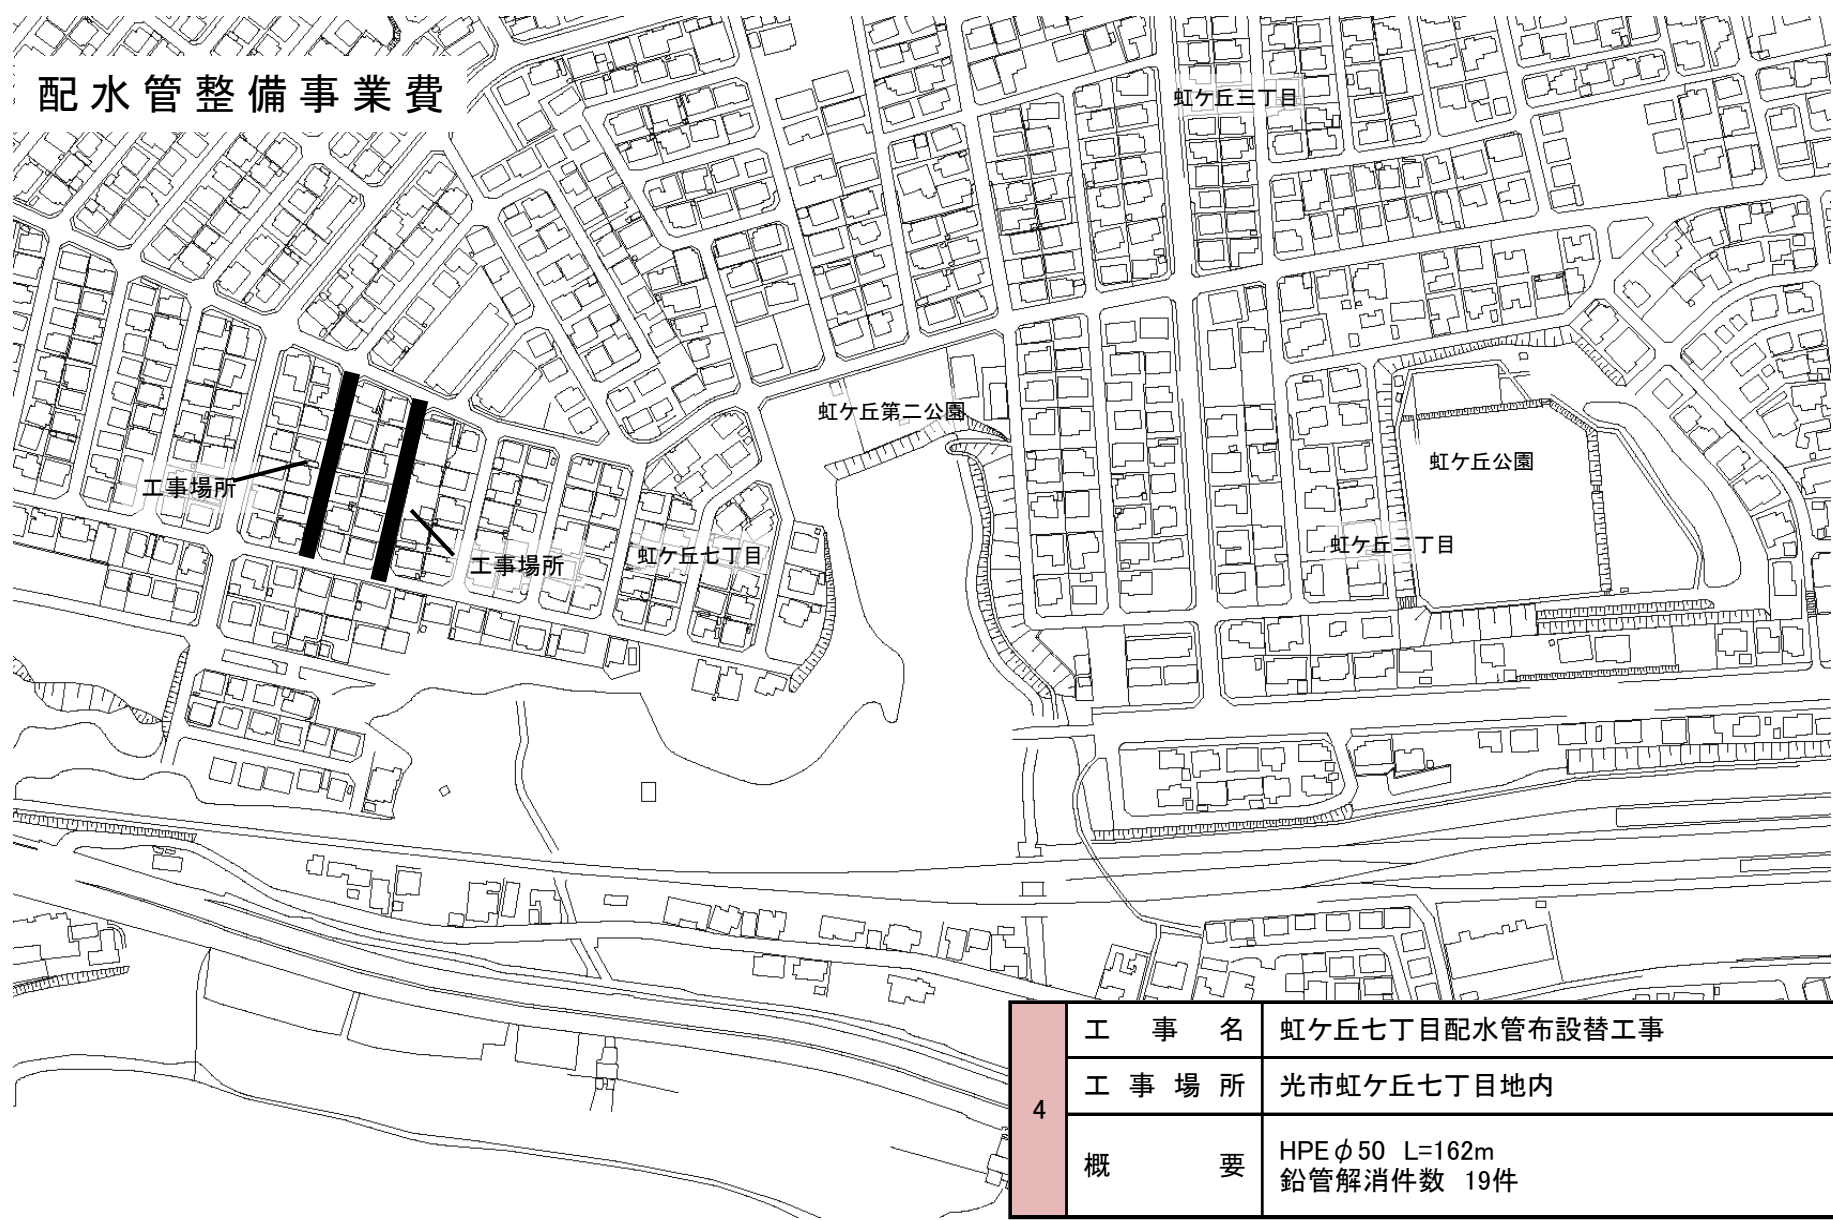

4	工 事 名	虹ヶ丘七丁目配水管布設替工事
	工 事 場 所	光市虹ヶ丘七丁目地内
	概 要	HPE φ 50 L=162m 鉛管解消件数 19件