


配水管整備事業費

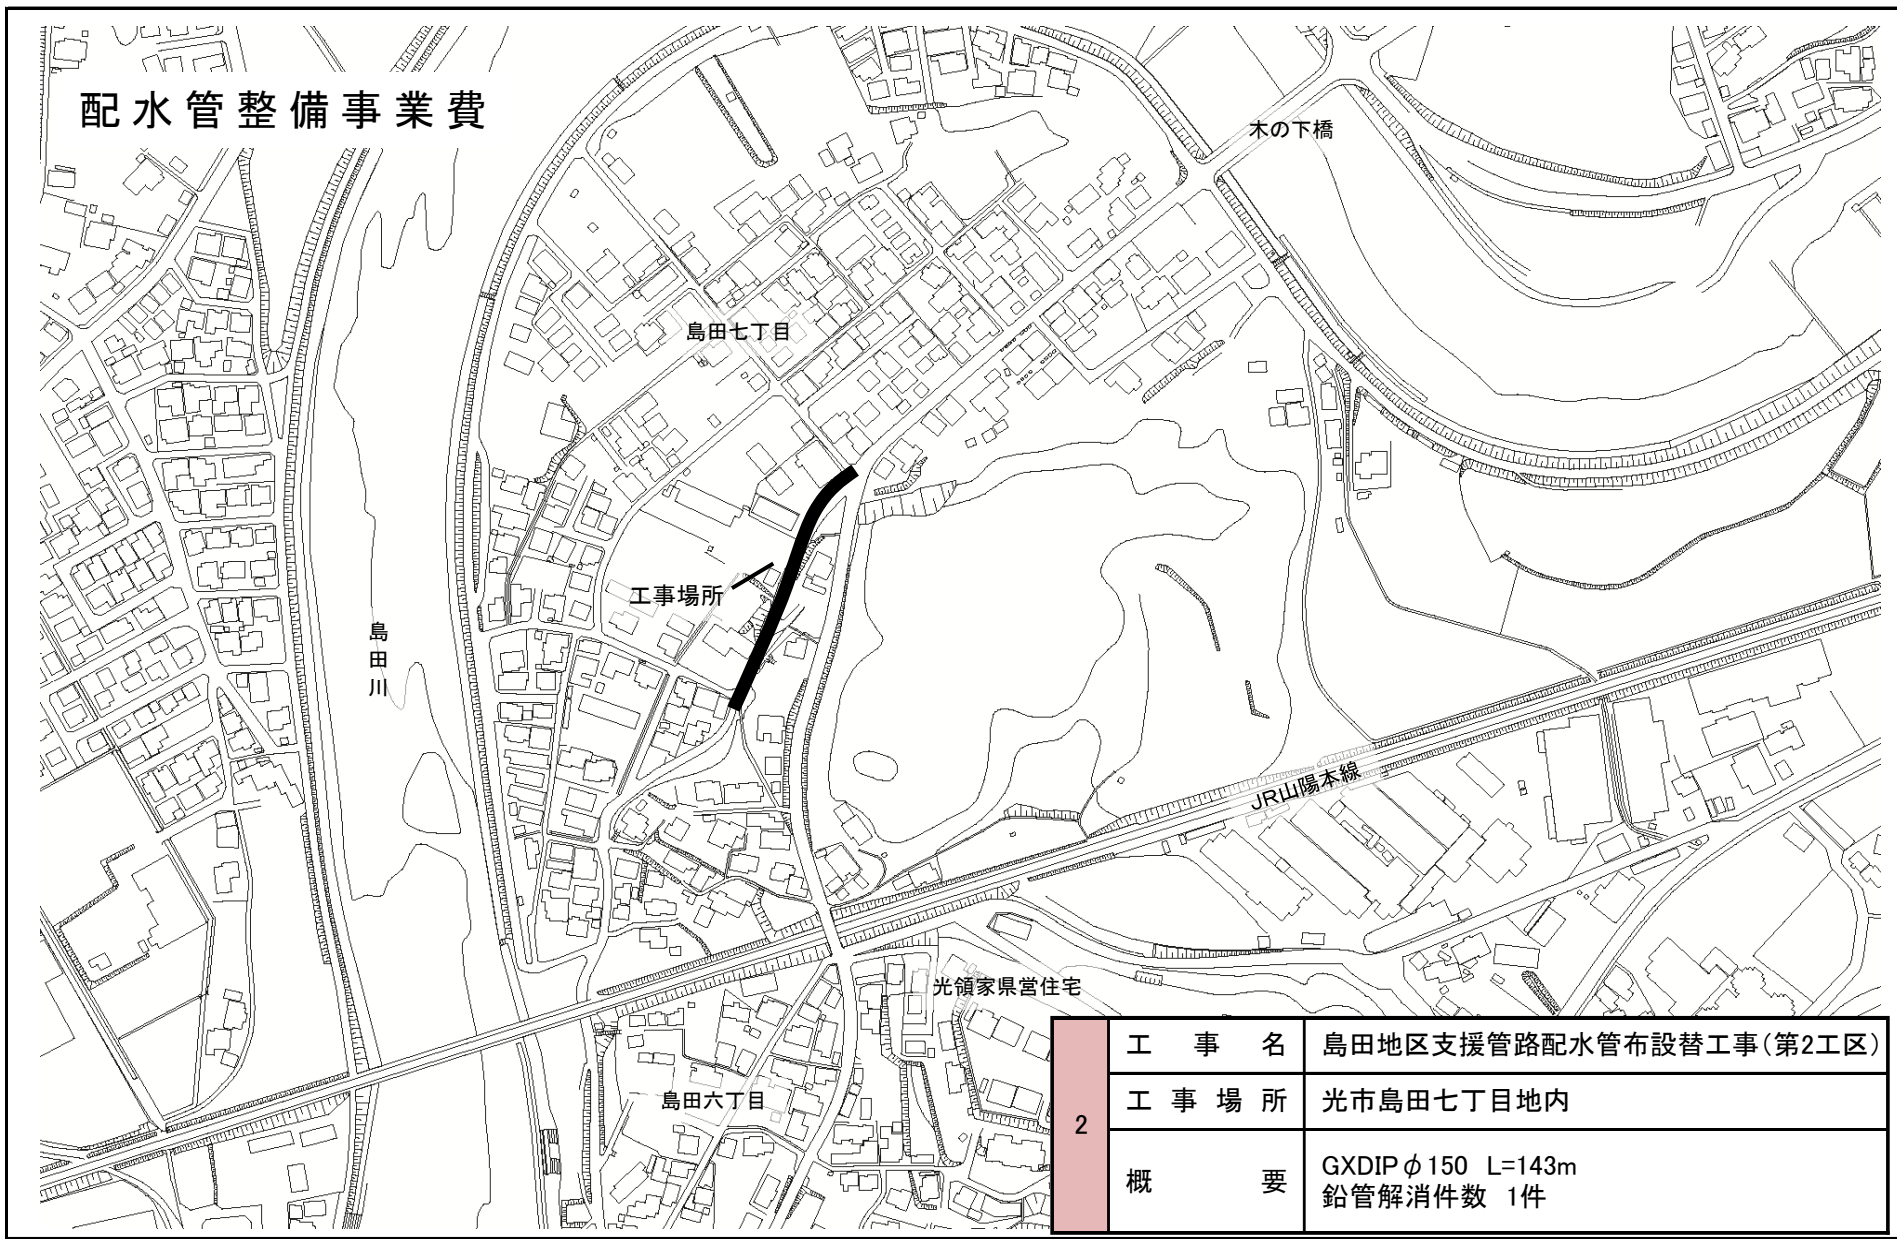

2	工 事 名	島田地区支援管路配水管布設替工事(第2工区)
	工 事 場 所	光市島田七丁目地内
	概 要	GXDIP φ 150 L=143m 鉛管解消件数 1件