


配水管整備事業費

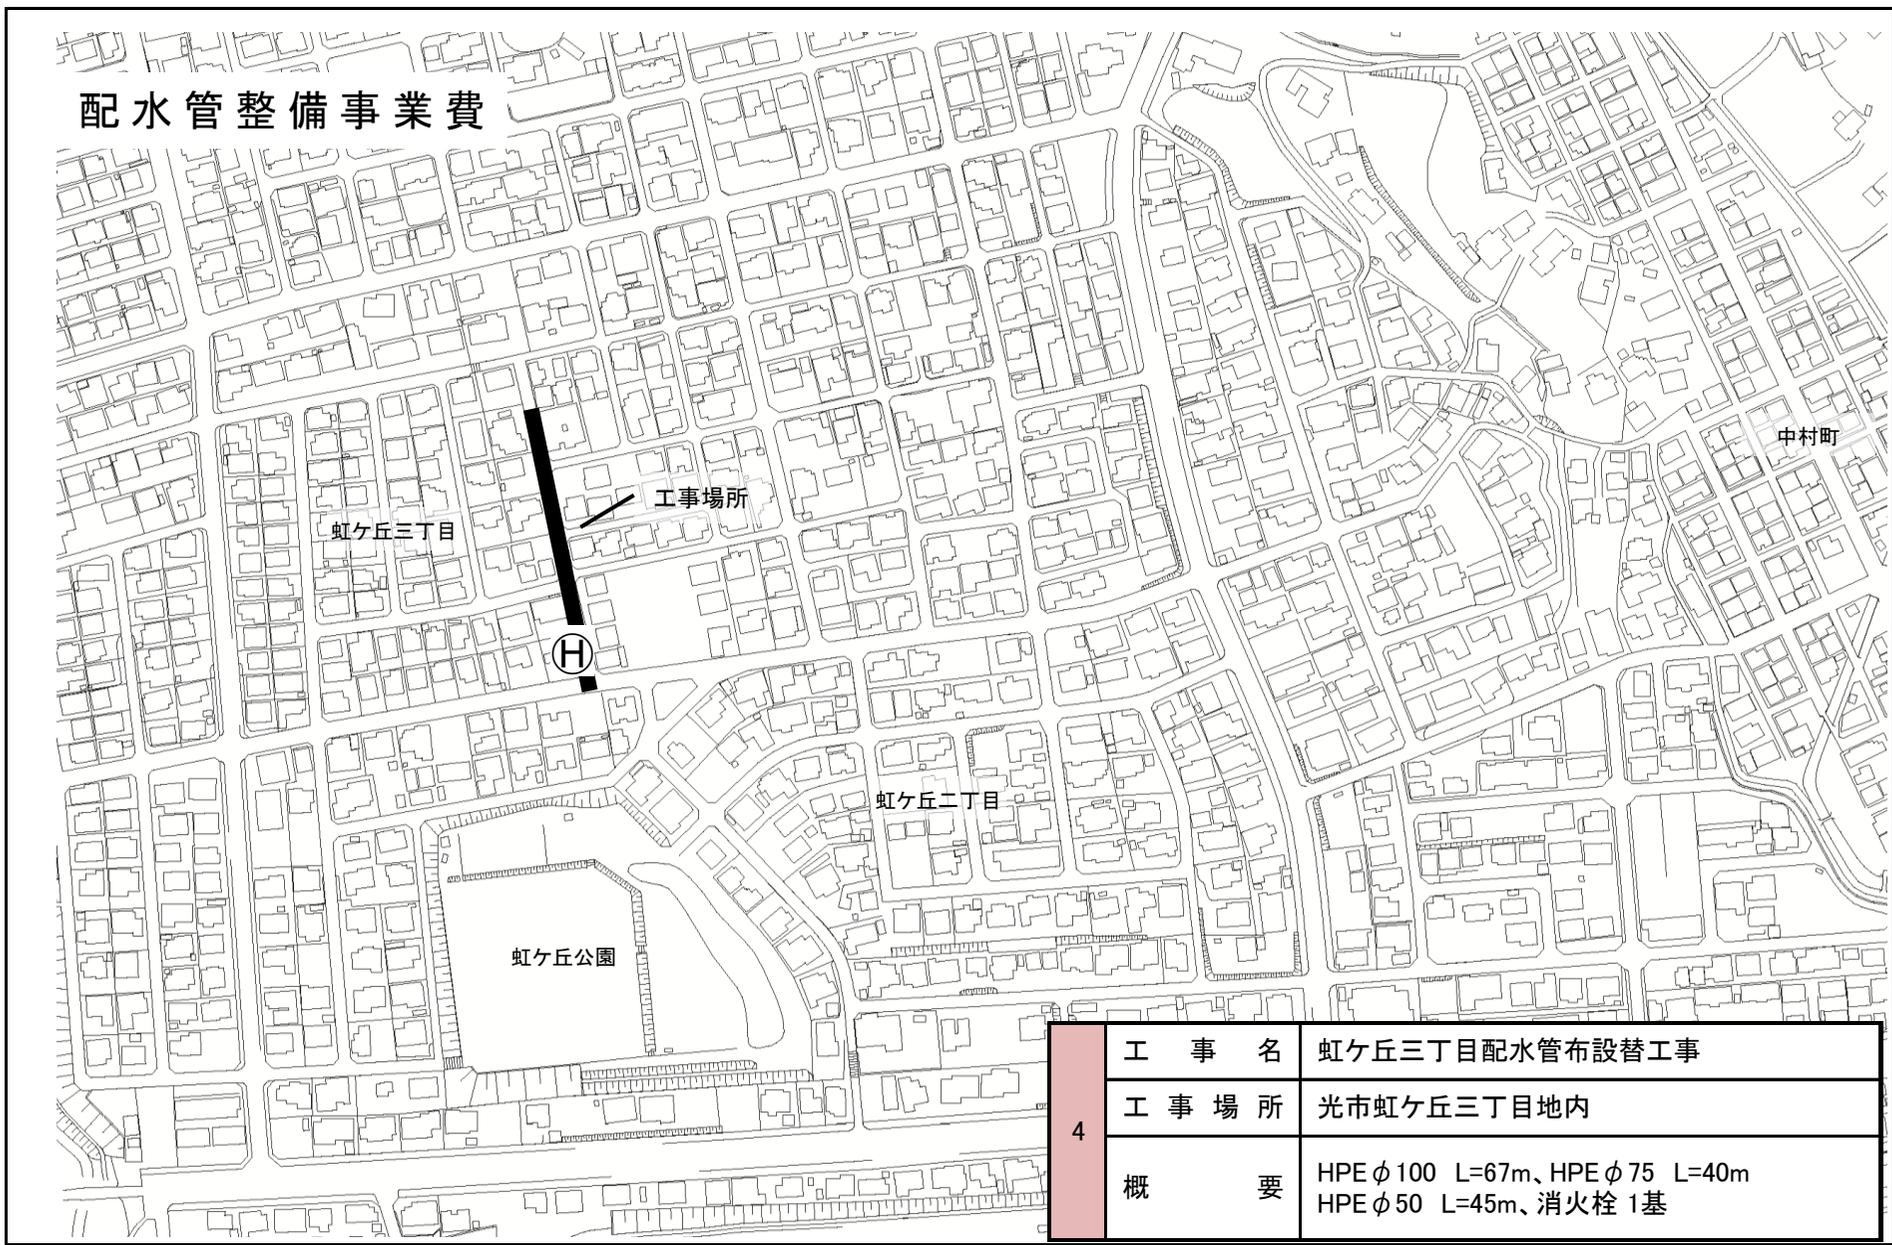

4	工 事 名	虹ヶ丘三丁目配水管布設替工事
	工 事 場 所	光市虹ヶ丘三丁目地内
	概 要	HPEφ100 L=67m、HPEφ75 L=40m HPEφ50 L=45m、消火栓 1基