配水管整備事業費

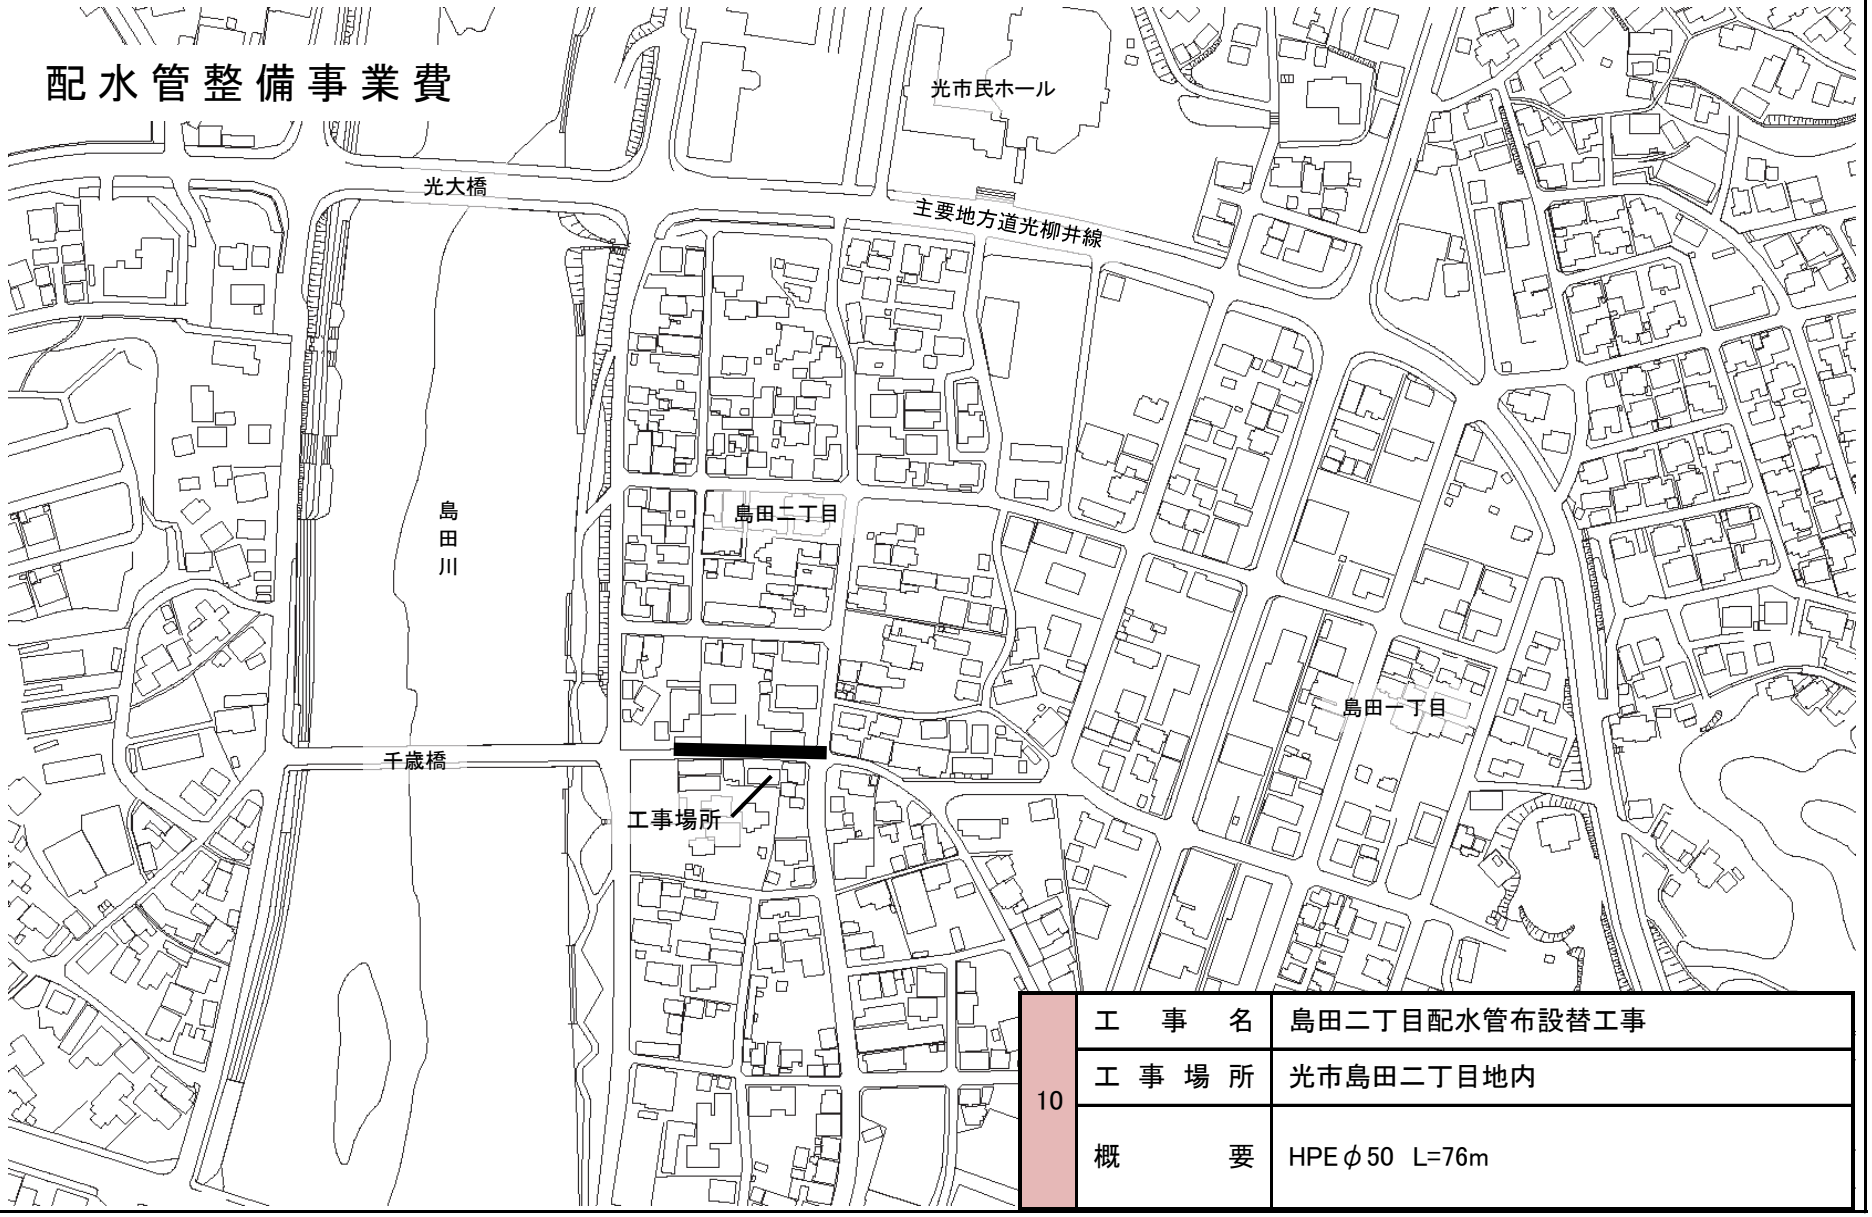

10	工　事　名	島田二丁目配水管布設替工事
	工 事 場 所	光市島田二丁目地内
	概　　要	HPEφ50　L=76m