


配水管整備事業費

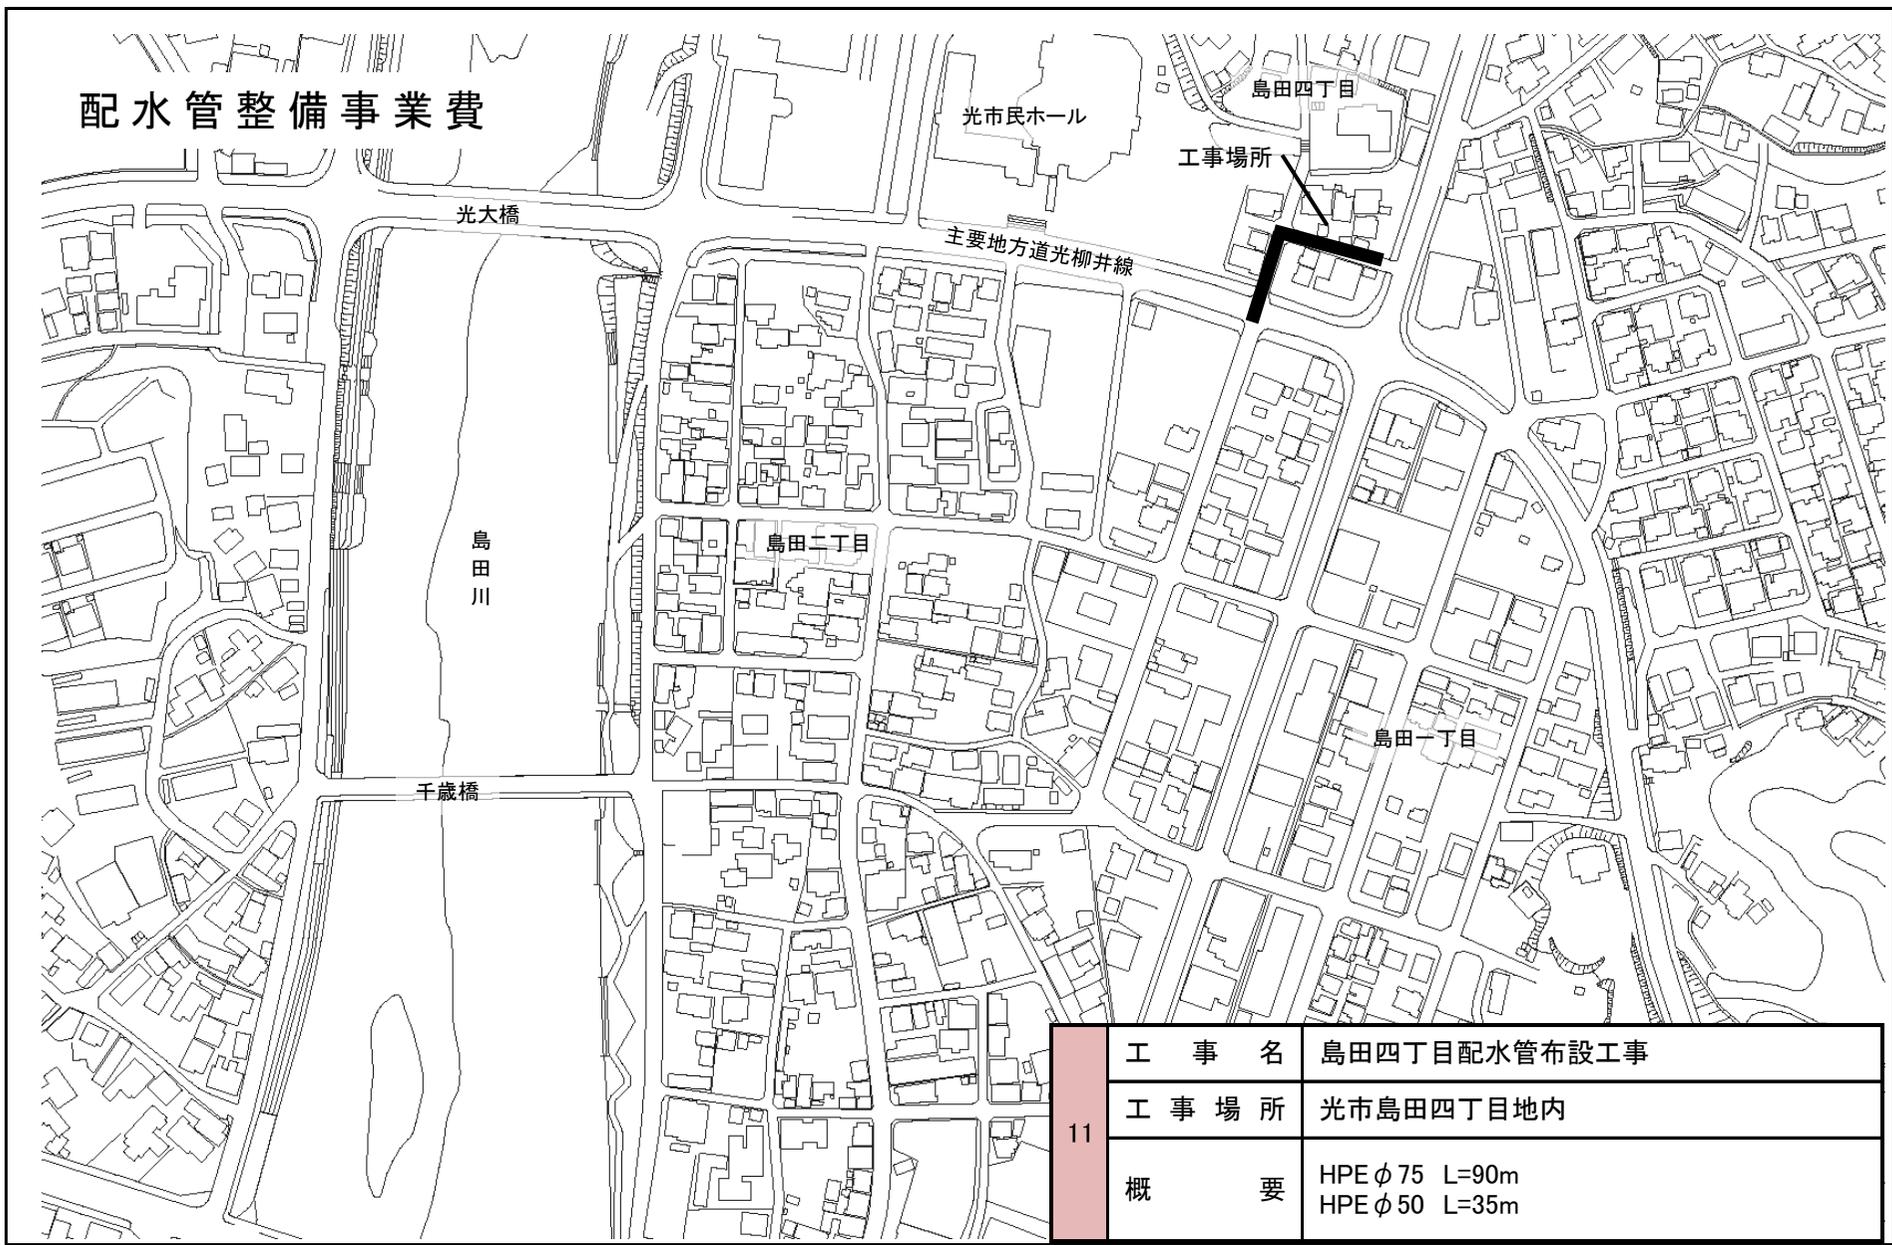

11	工 事 名	島田四丁目配水管布設工事
	工 事 場 所	光市島田四丁目地内
	概 要	HPE φ 75 L=90m HPE φ 50 L=35m