


配水管整備事業費

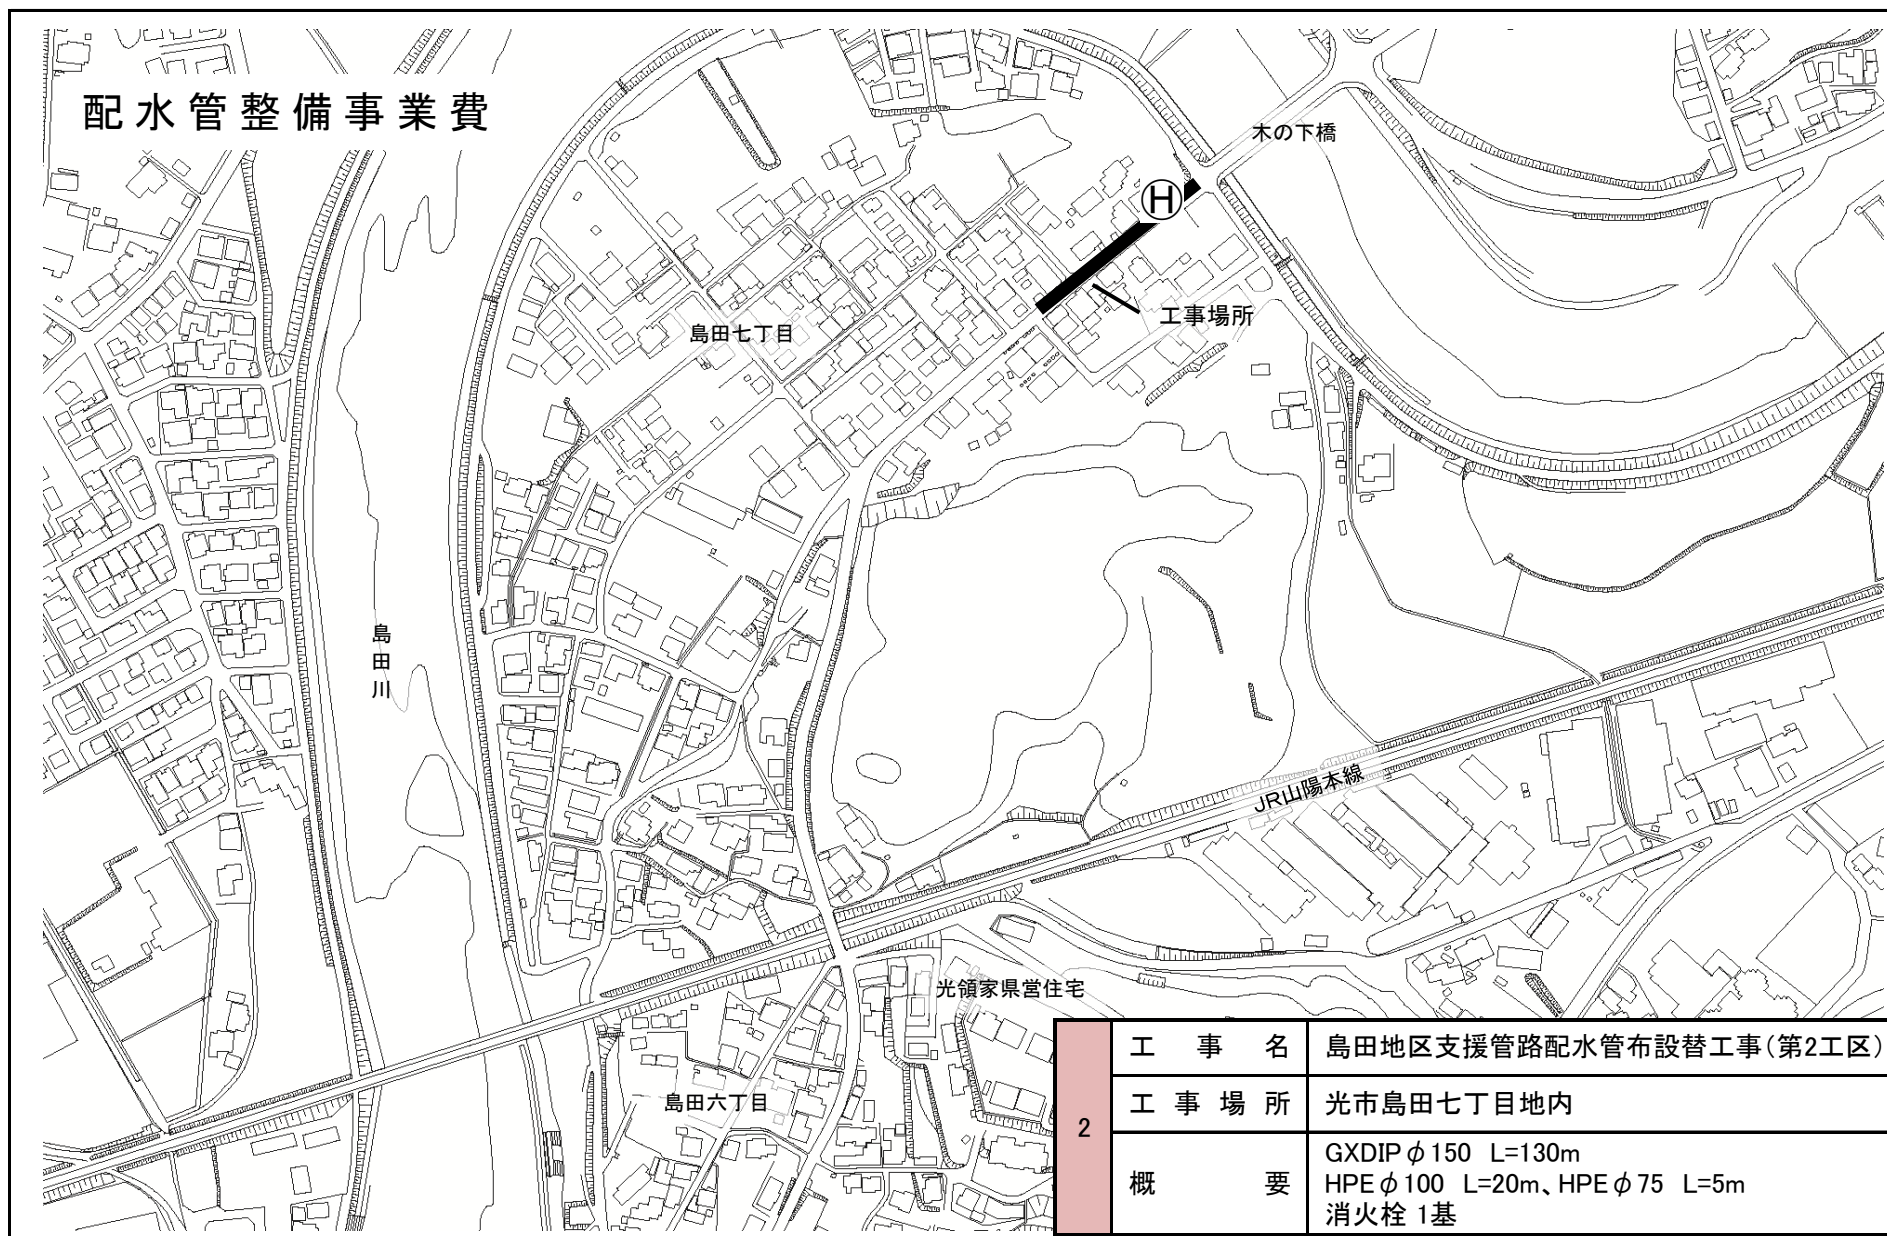

2	工 事 名	島田地区支援管路配水管布設替工事(第2工区)
	工 事 場 所	光市島田七丁目地内
	概 要	GXDIP φ 150 L=130m HPE φ 100 L=20m、HPE φ 75 L=5m 消火栓 1基