


# 配水管整備事業費

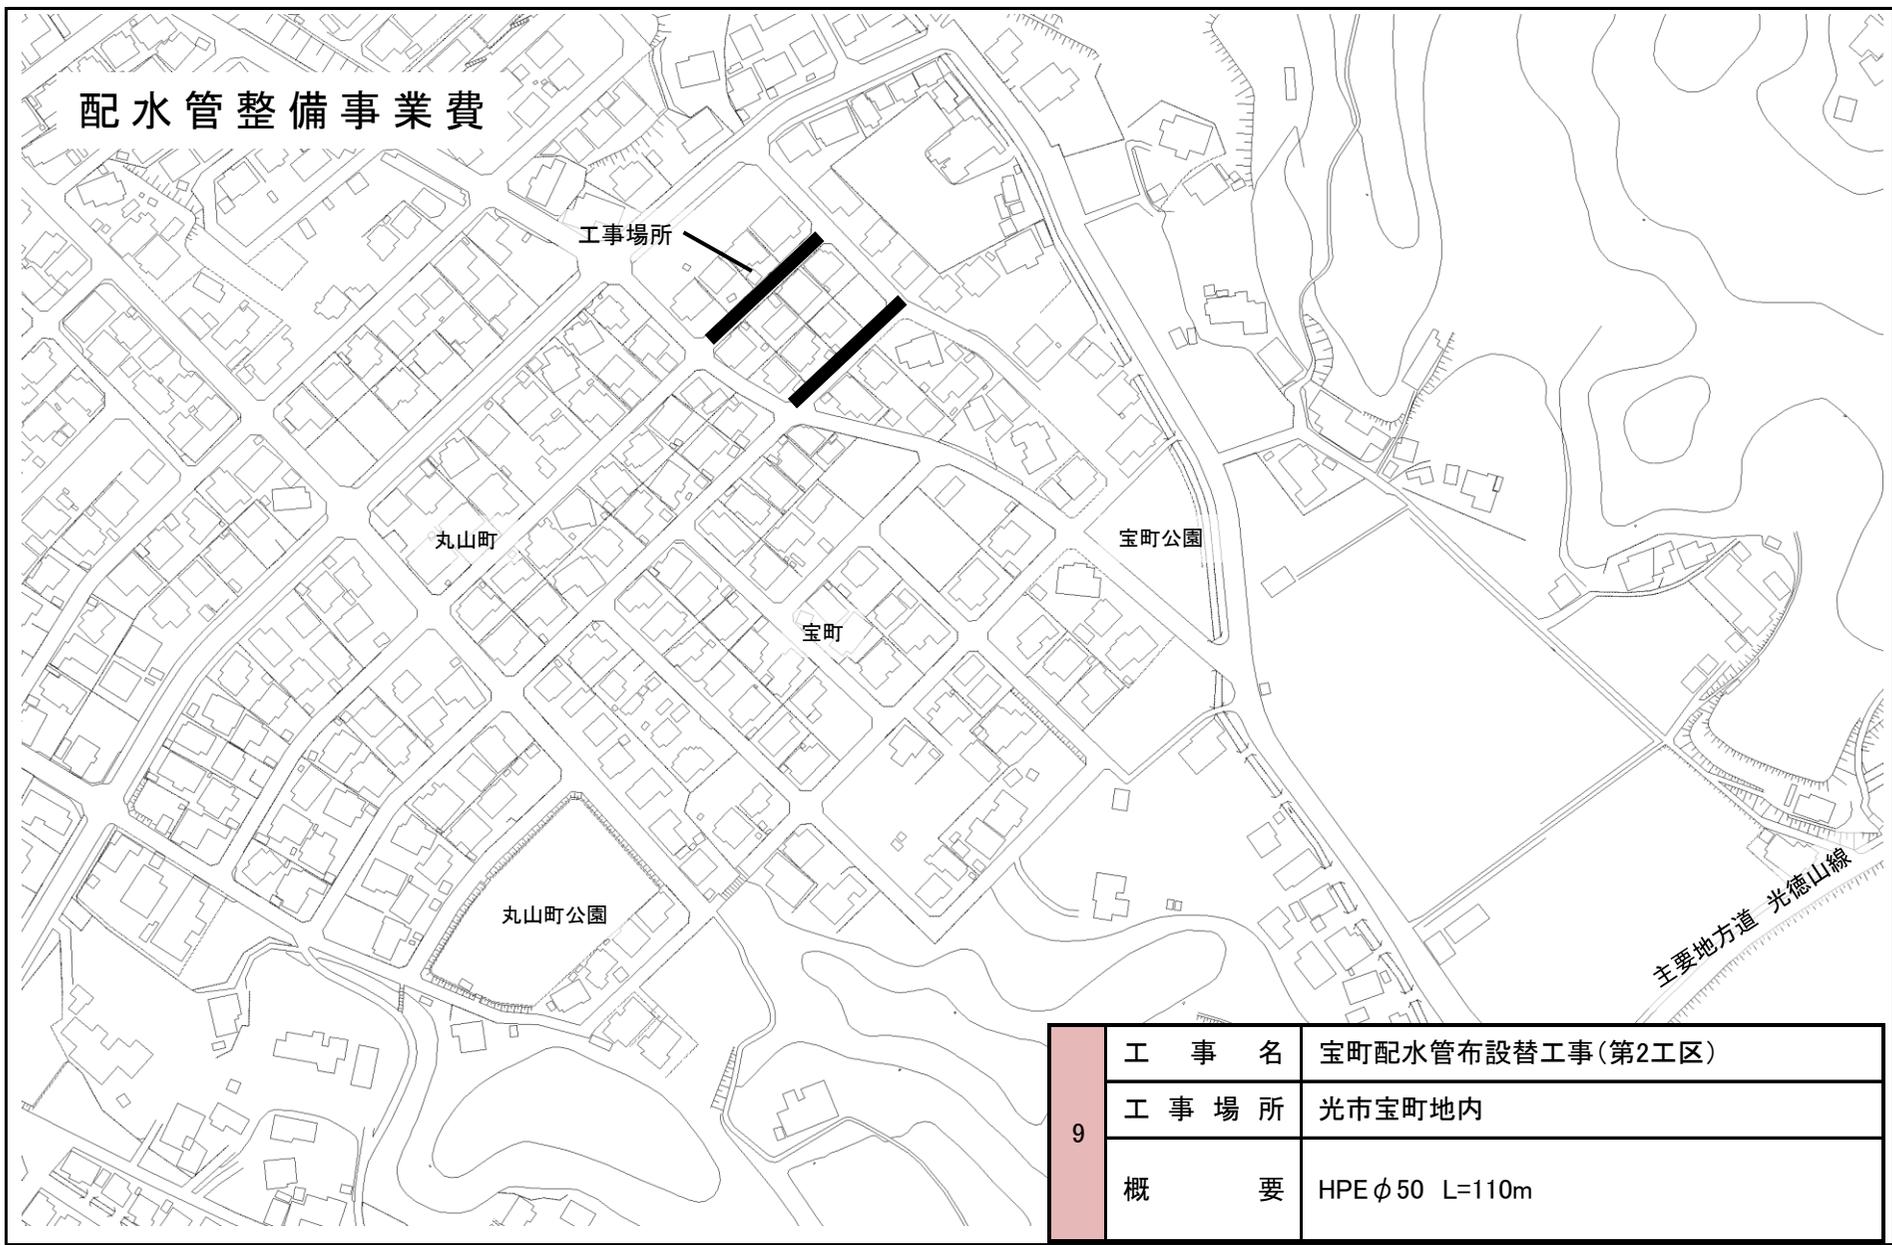

9	工 事 名	宝町配水管布設替工事(第2工区)
	工 事 場 所	光市宝町地内
	概 要	HPE φ50 L=110m