


配水管整備事業費

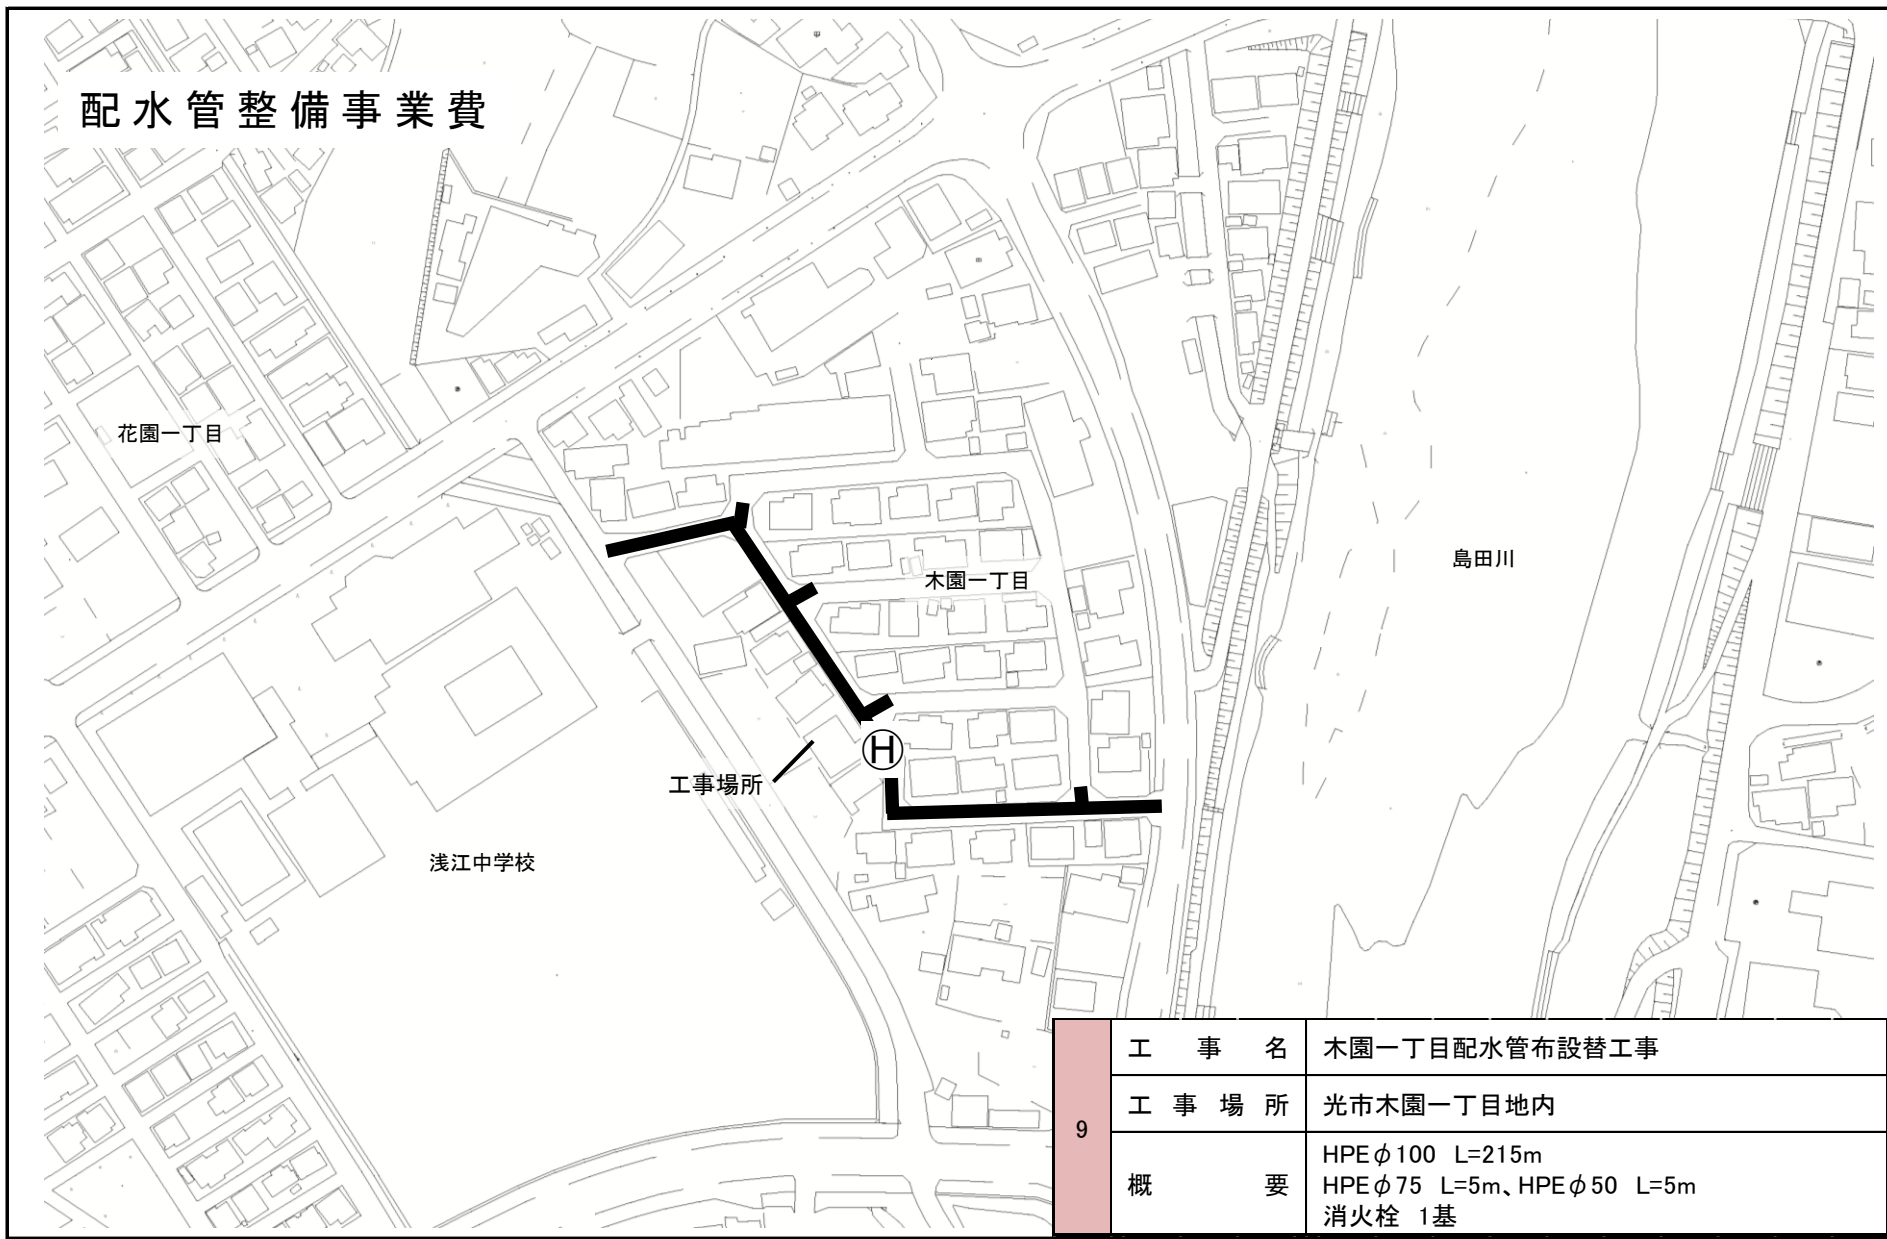

9	工 事 名	木園一丁目配水管布設替工事
	工 事 場 所	光市木園一丁目地内
	概 要	HPEφ100 L=215m HPEφ75 L=5m、HPEφ50 L=5m 消火栓 1基