


配水管整備事業費

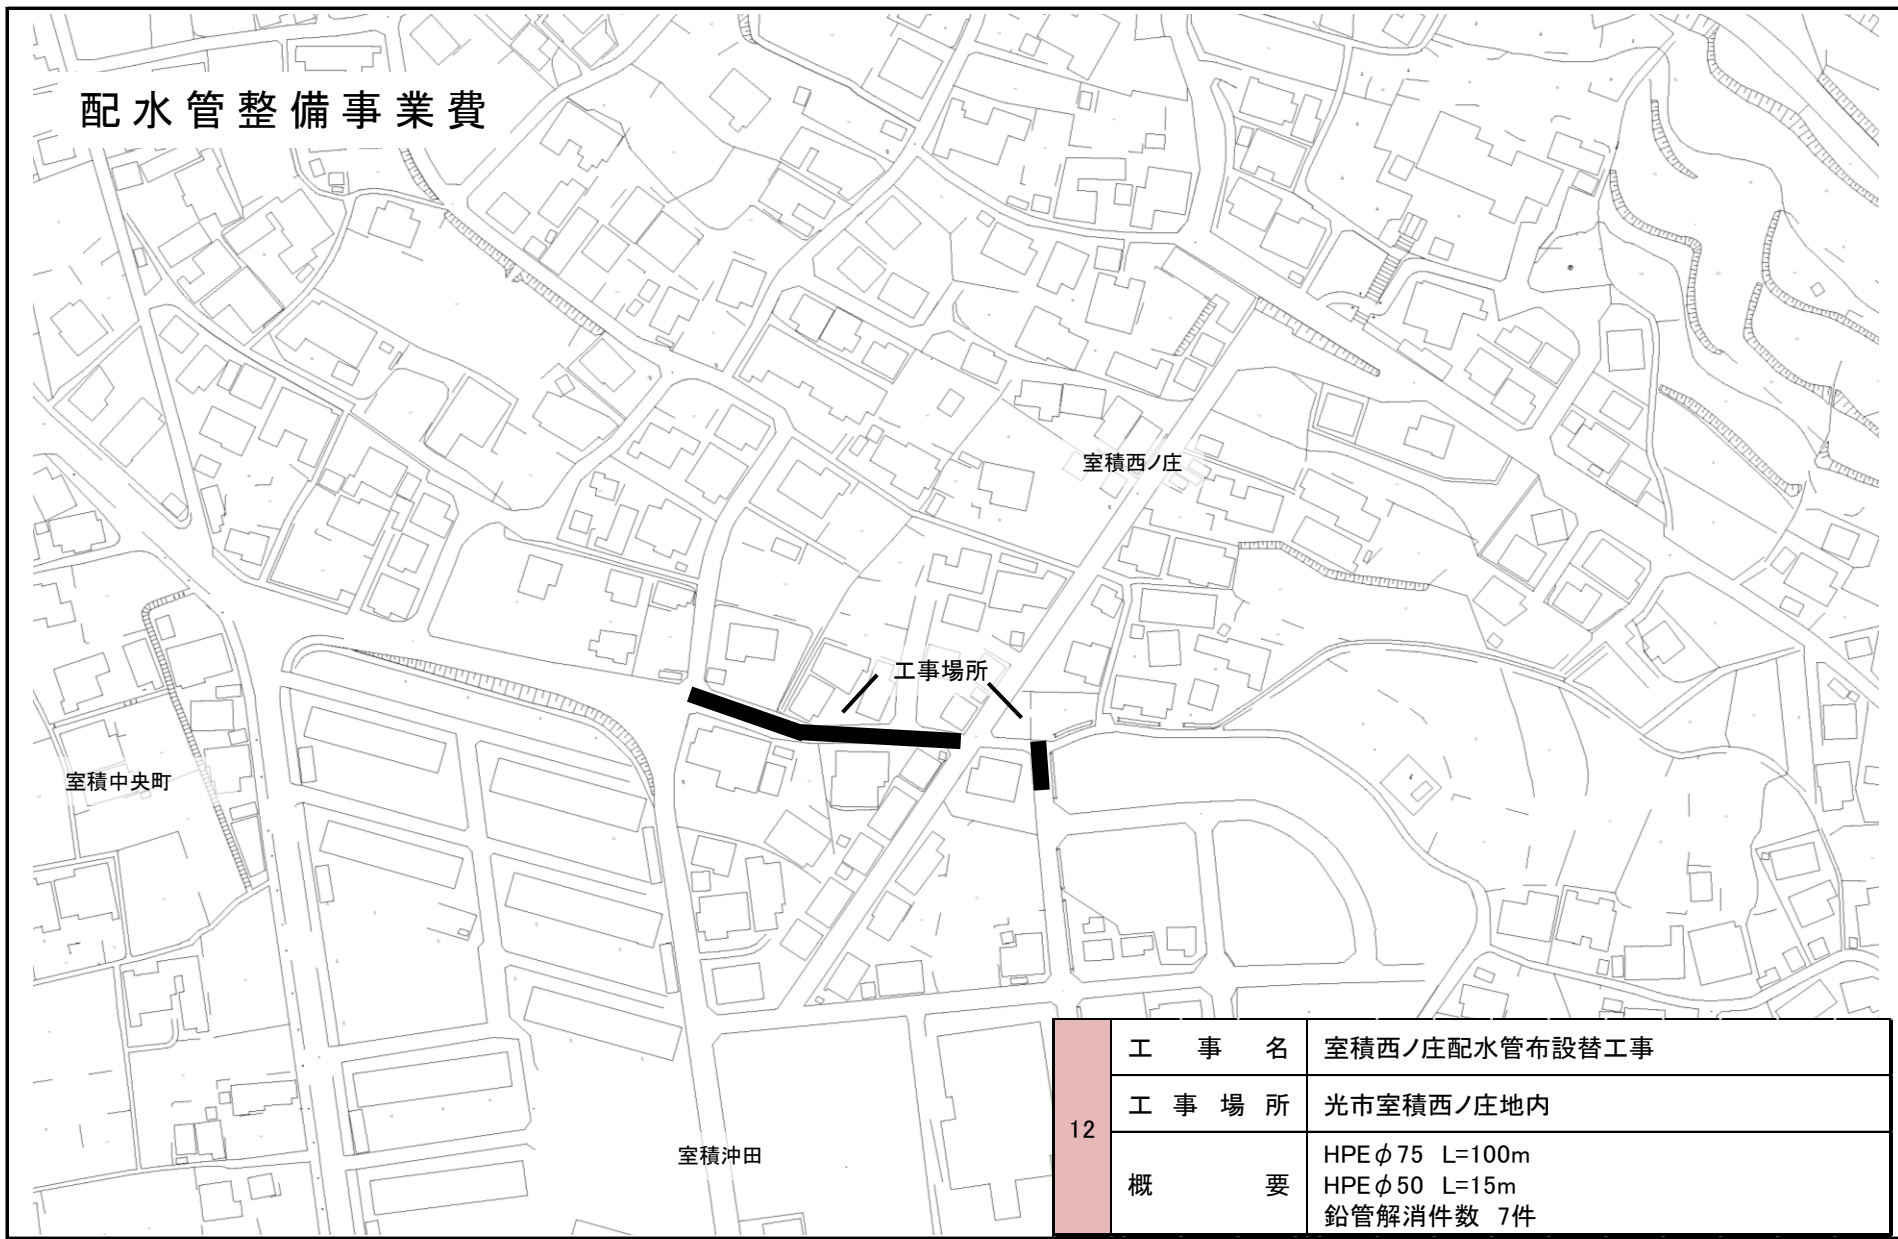

| | | |
|----|---------|--|
| 12 | 工 事 名 | 室積西ノ庄配水管布設替工事 |
| | 工 事 場 所 | 光市室積西ノ庄地内 |
| | 概 要 | HPEφ75 L=100m HPEφ50 L=15m 鉛管解消件数 7件 |