


配水管整備事業費

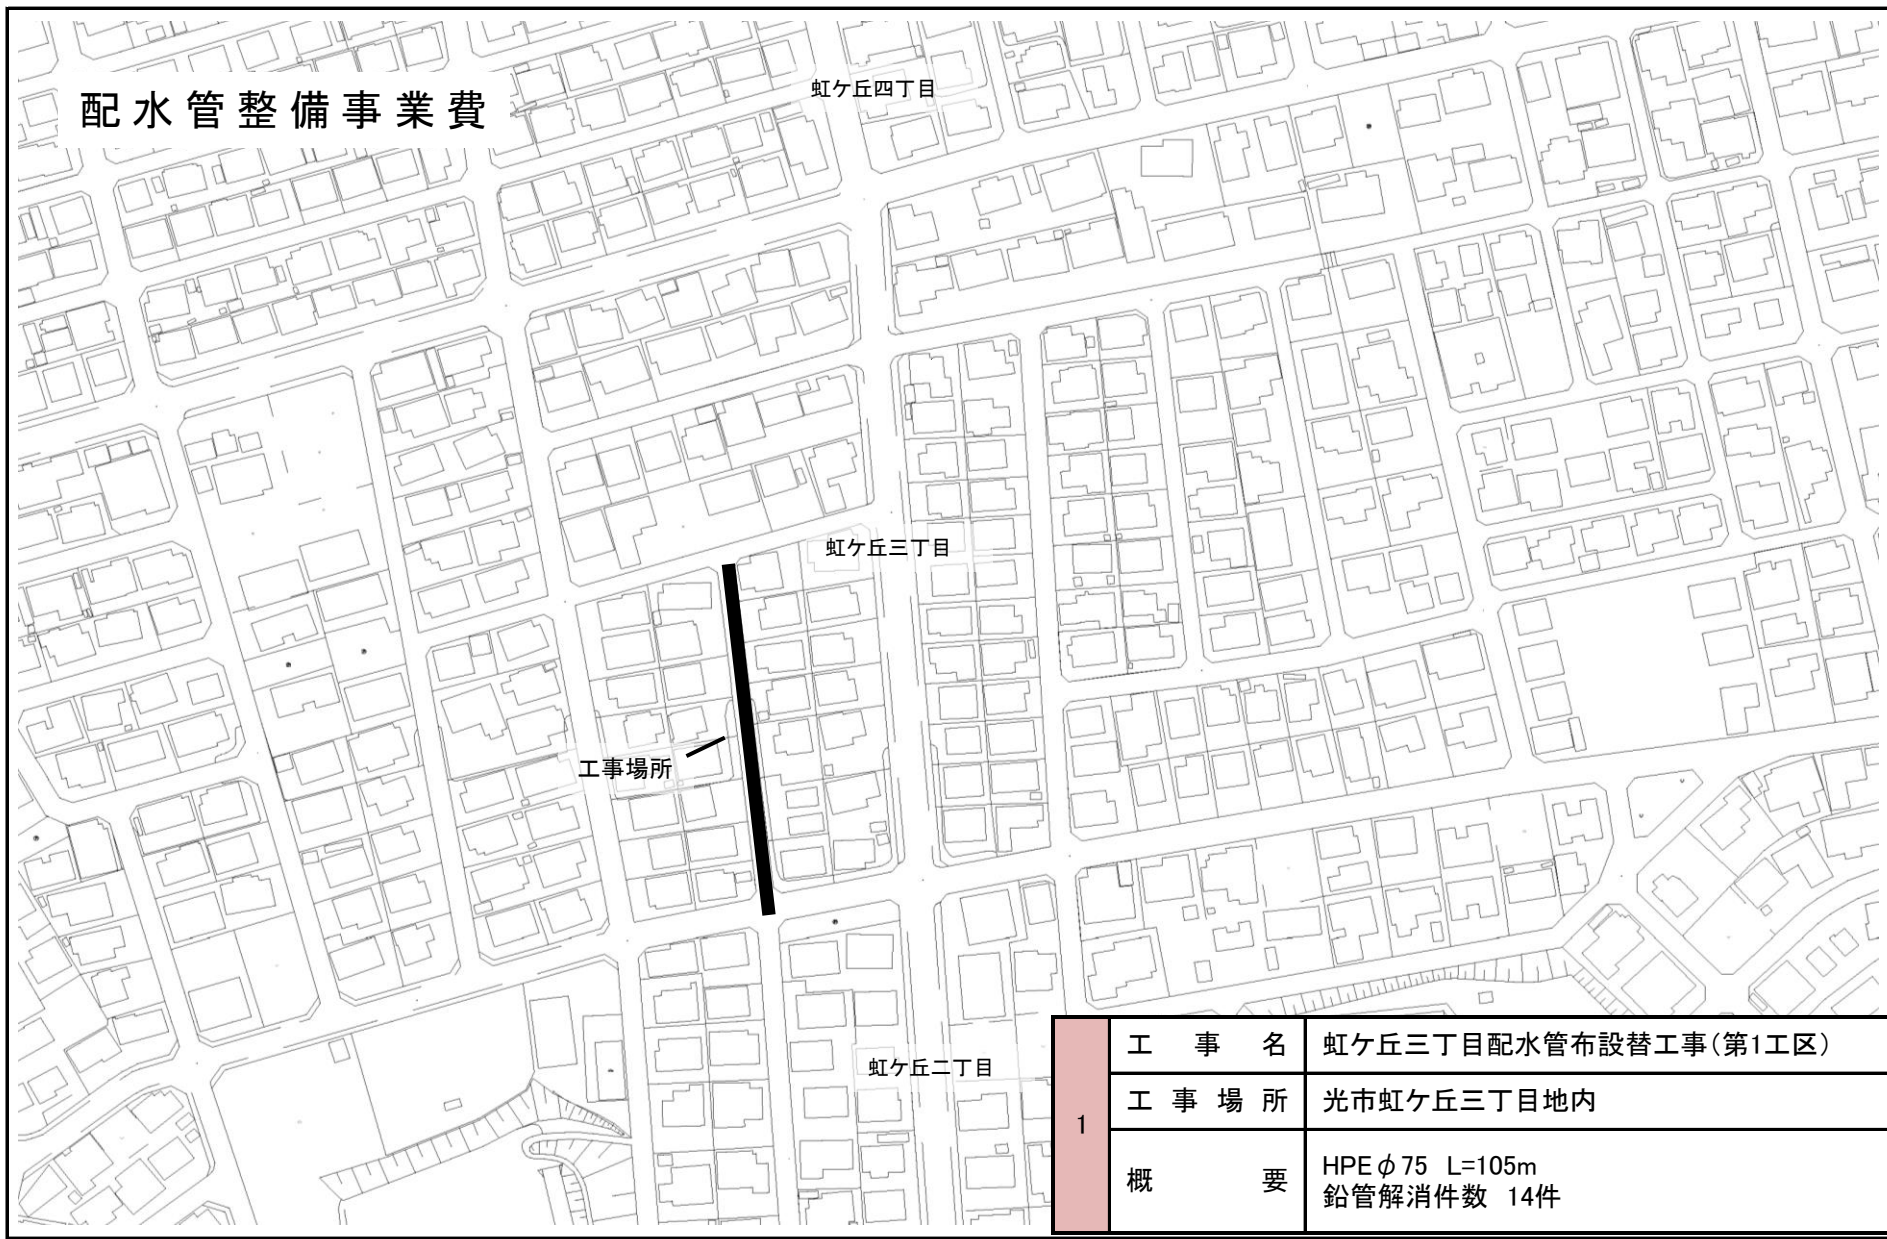

1	工 事 名	虹ヶ丘三丁目配水管布設替工事(第1工区)
	工 事 場 所	光市虹ヶ丘三丁目地内
	概 要	HPEφ75 L=105m 鉛管解消件数 14件