


# 配水管整備事業費

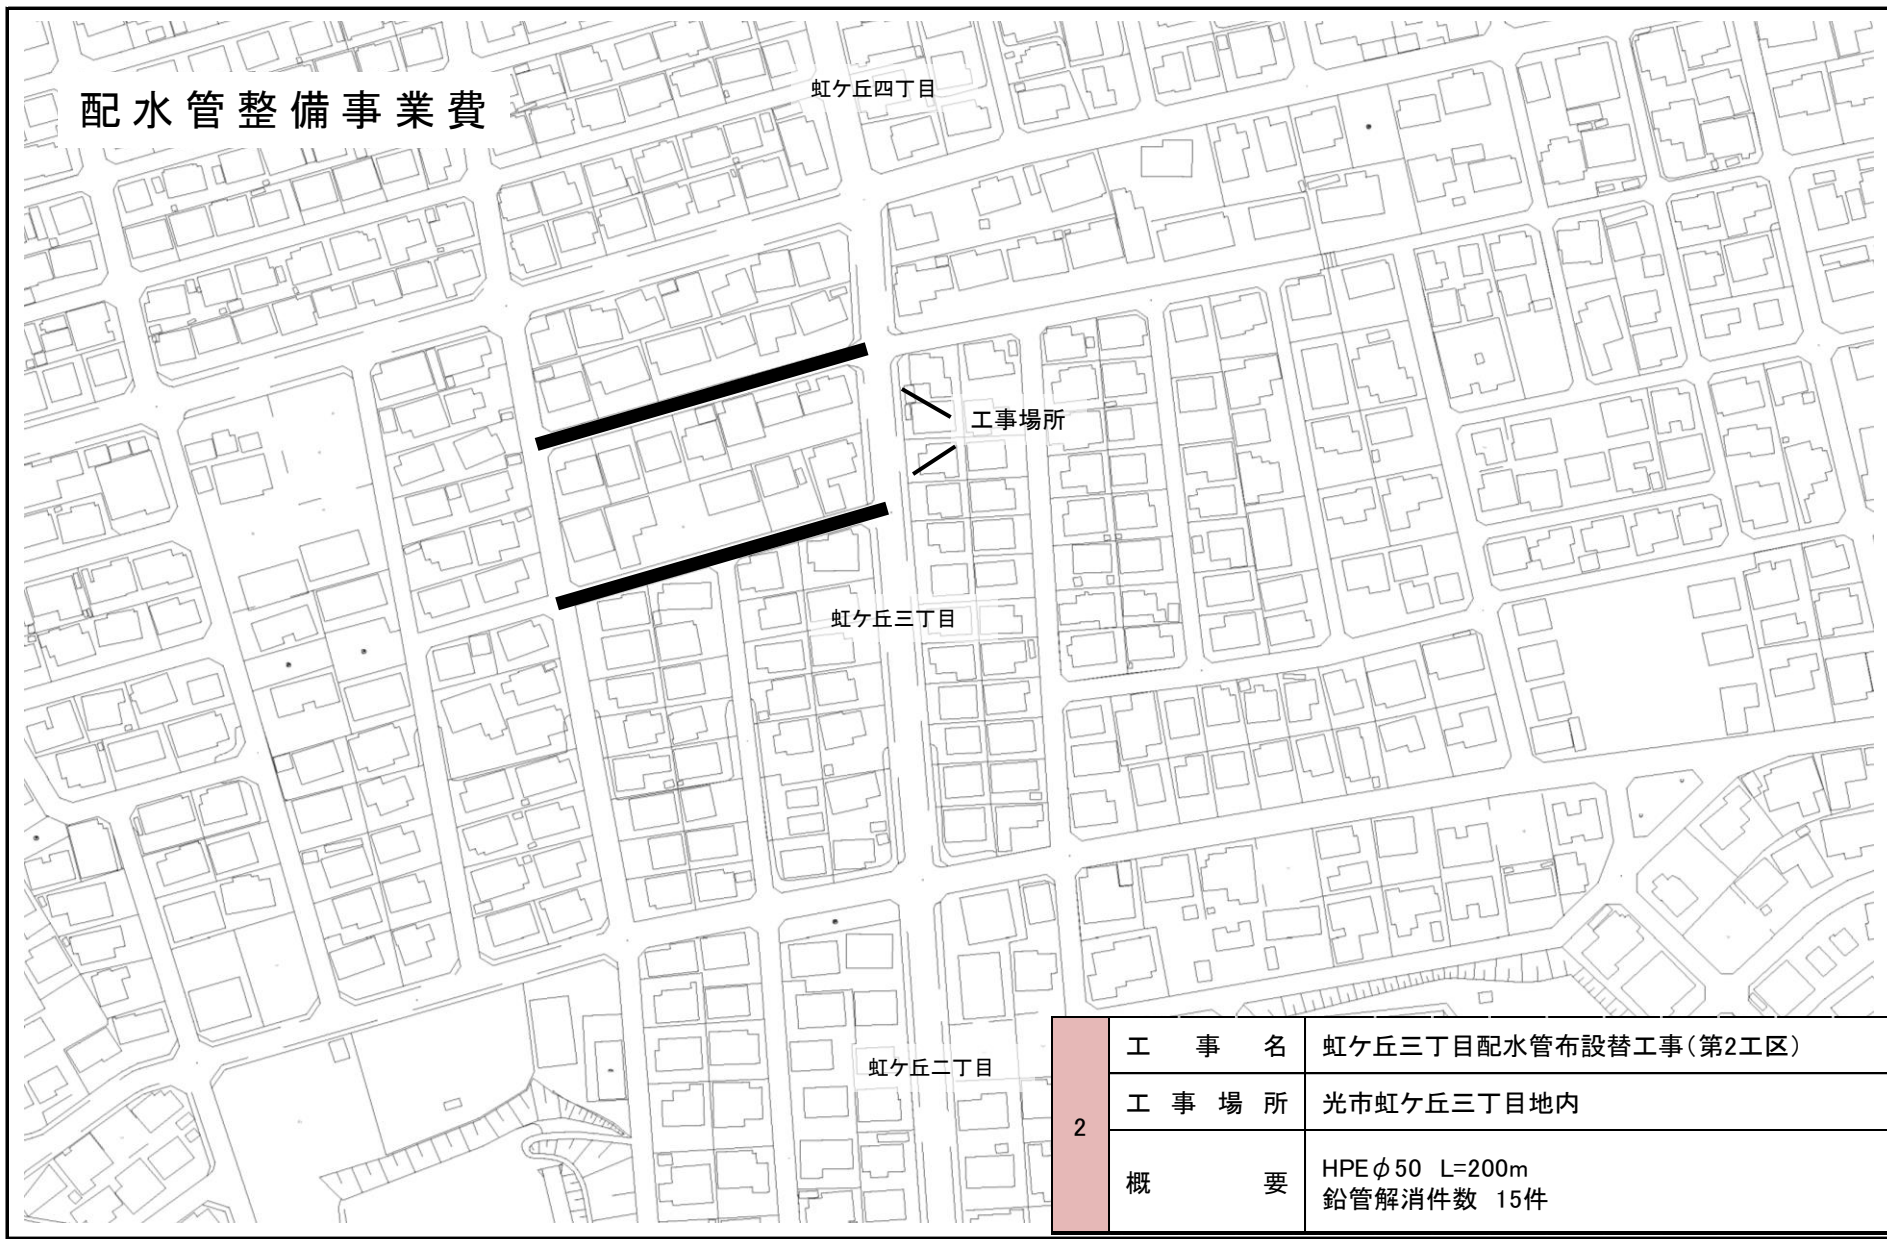

2	工 事 名	虹ヶ丘三丁目配水管布設替工事(第2工区)
	工 事 場 所	光市虹ヶ丘三丁目地内
	概 要	HPEφ50 L=200m 鉛管解消件数 15件