


≡ 配水管整備事業費

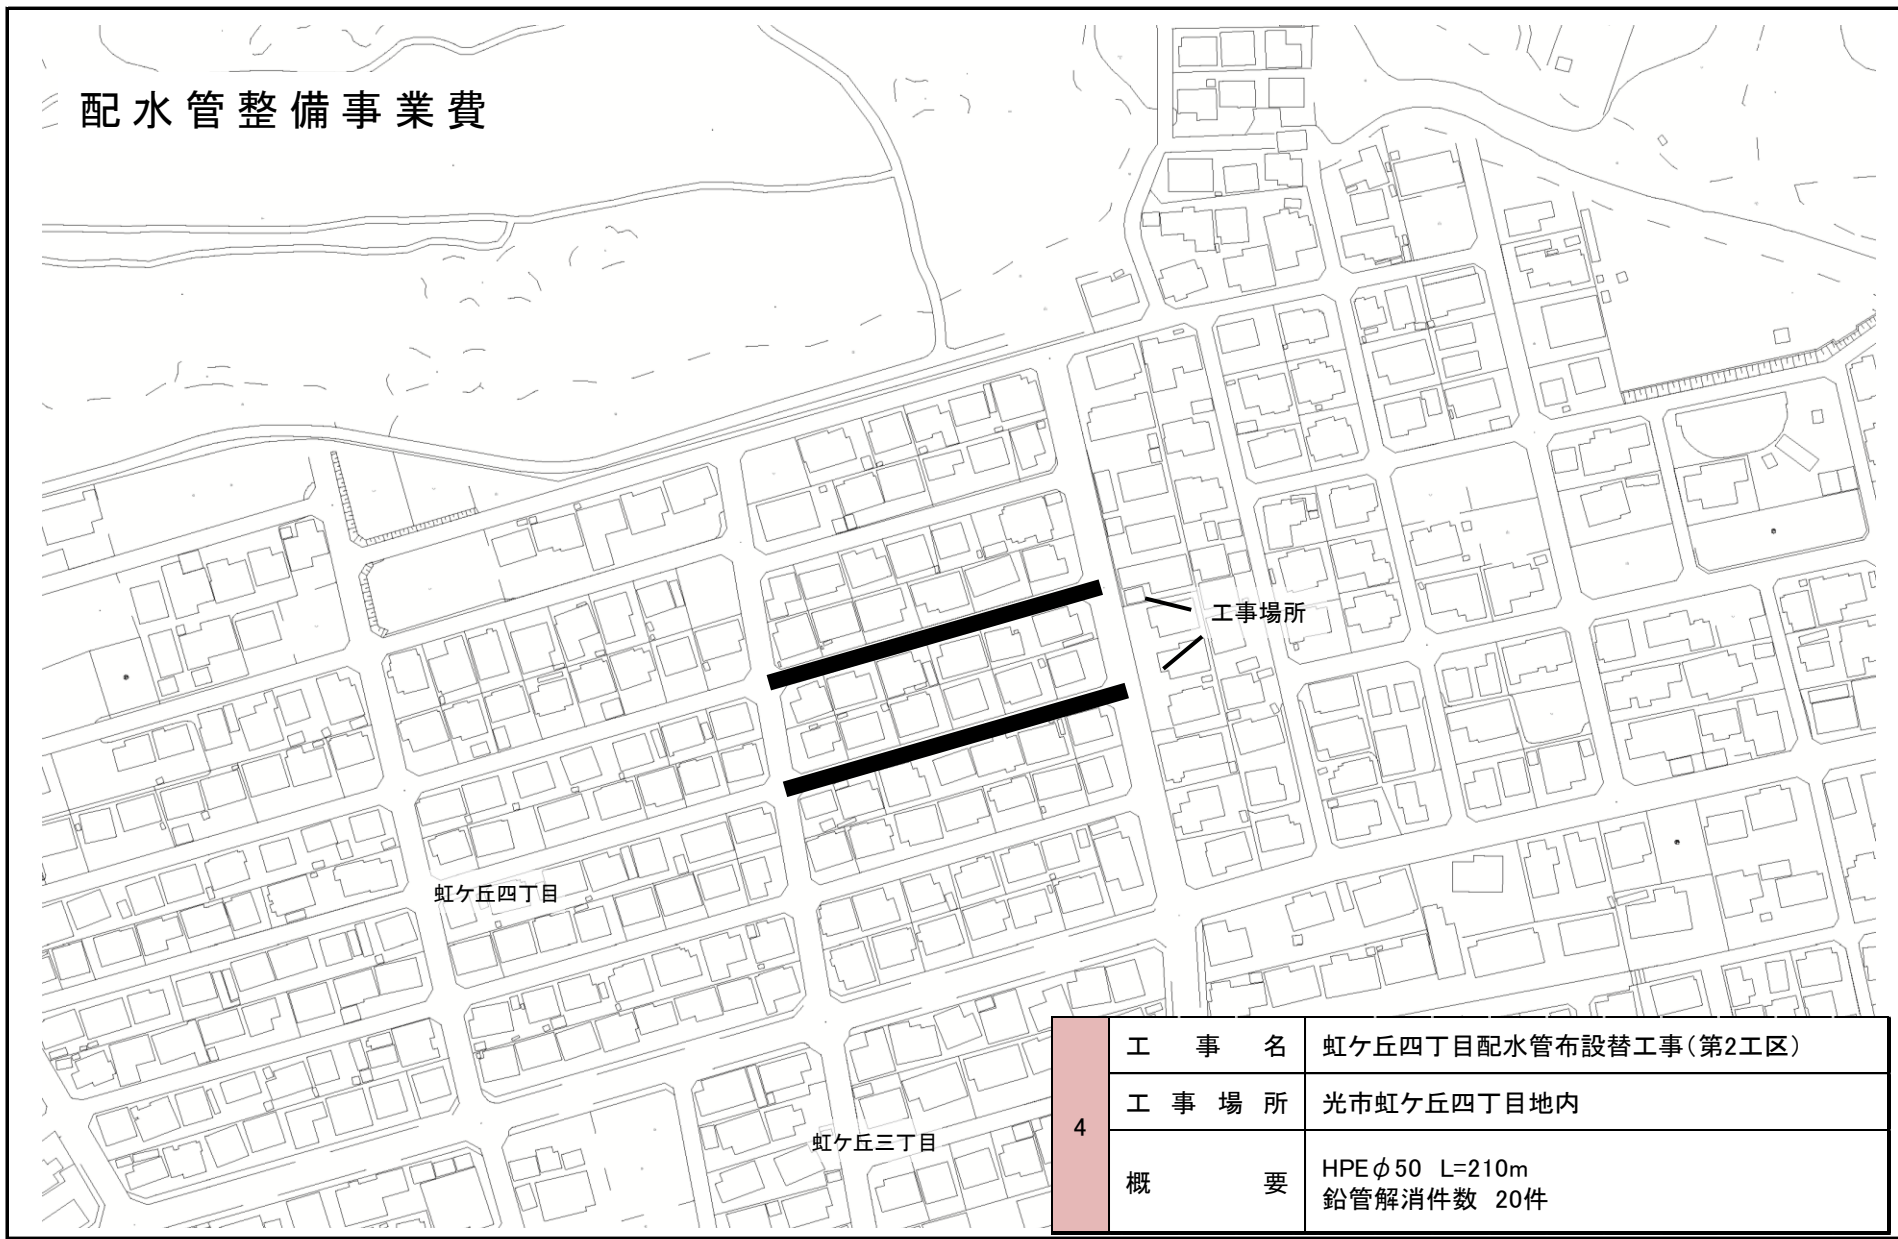

4	工 事 名	虹ヶ丘四丁目配水管布設替工事(第2工区)
	工 事 場 所	光市虹ヶ丘四丁目地内
	概 要	HPEφ50 L=210m 鉛管解消件数 20件