


配水管整備事業費

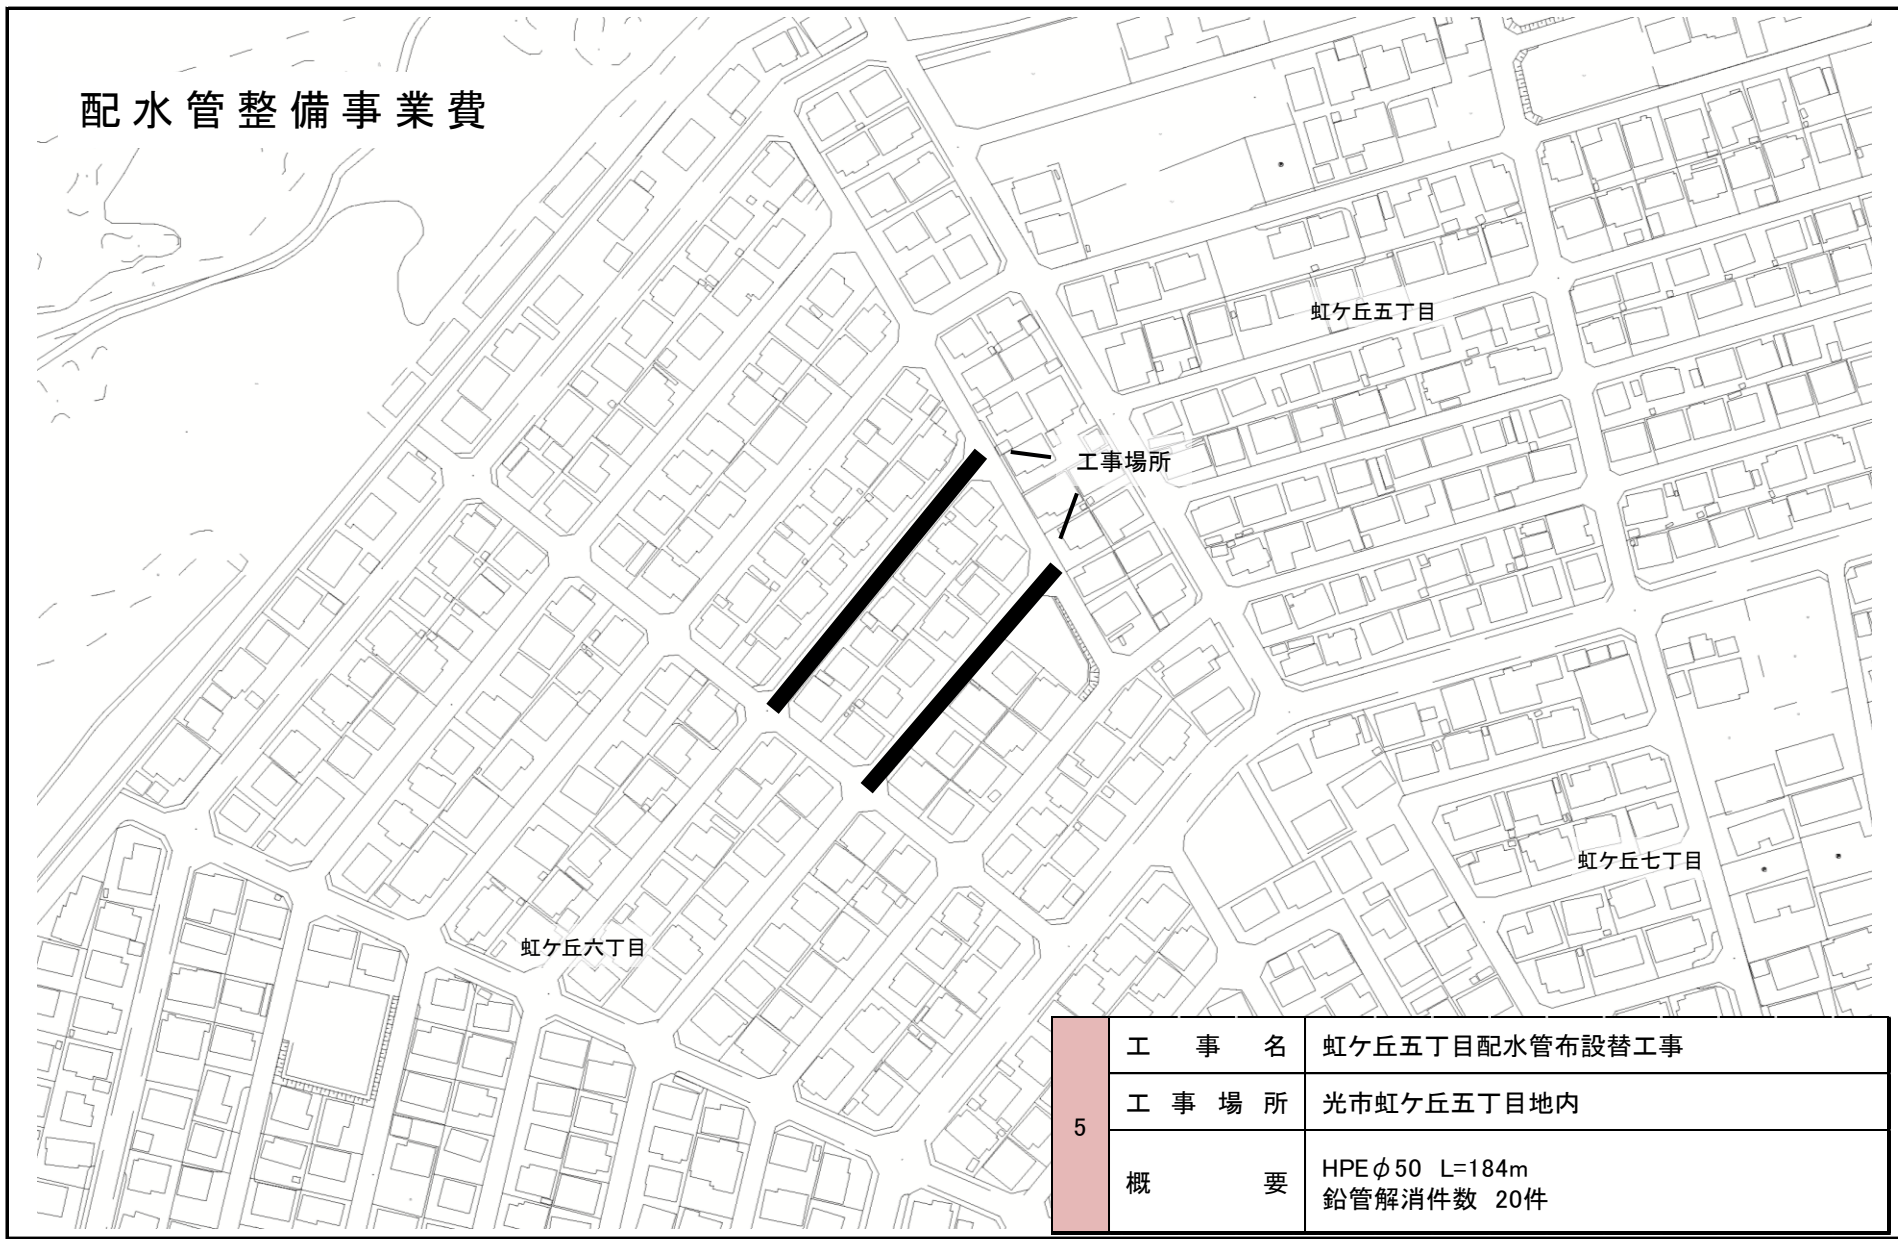

| | | |
|---|---------|-----------------------------|
| 5 | 工 事 名 | 虹ヶ丘五丁目配水管布設替工事 |
| | 工 事 場 所 | 光市虹ヶ丘五丁目地内 |
| | 概 要 | HPEφ50 L=184m 鉛管解消件数 20件 |