


送水管整備事業費

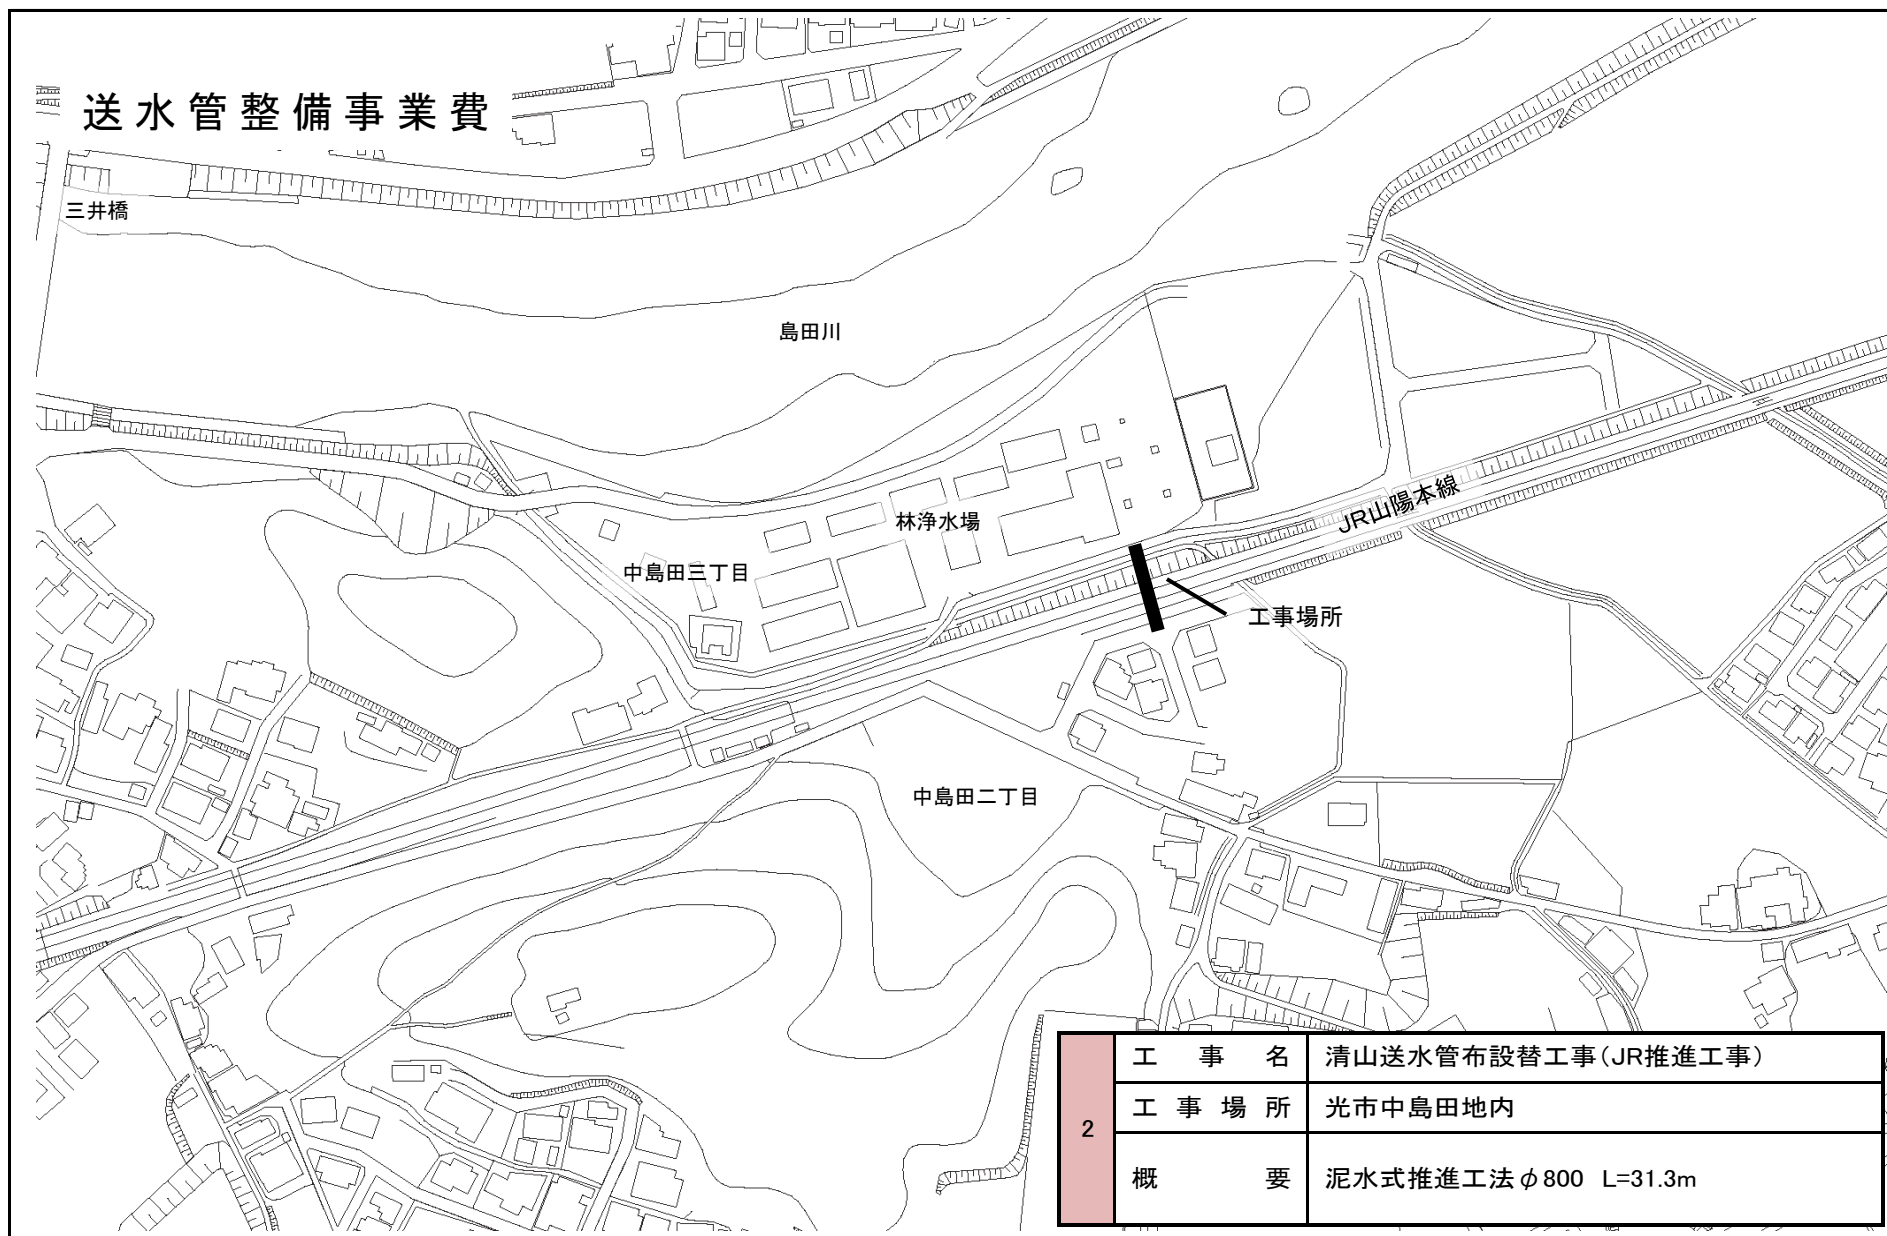

2	工 事 名	清山送水管布設替工事(JR推進工事)
	工 事 場 所	光市中島田地内
	概 要	泥水式推進工法φ800 L=31.3m