


送水管整備事業費

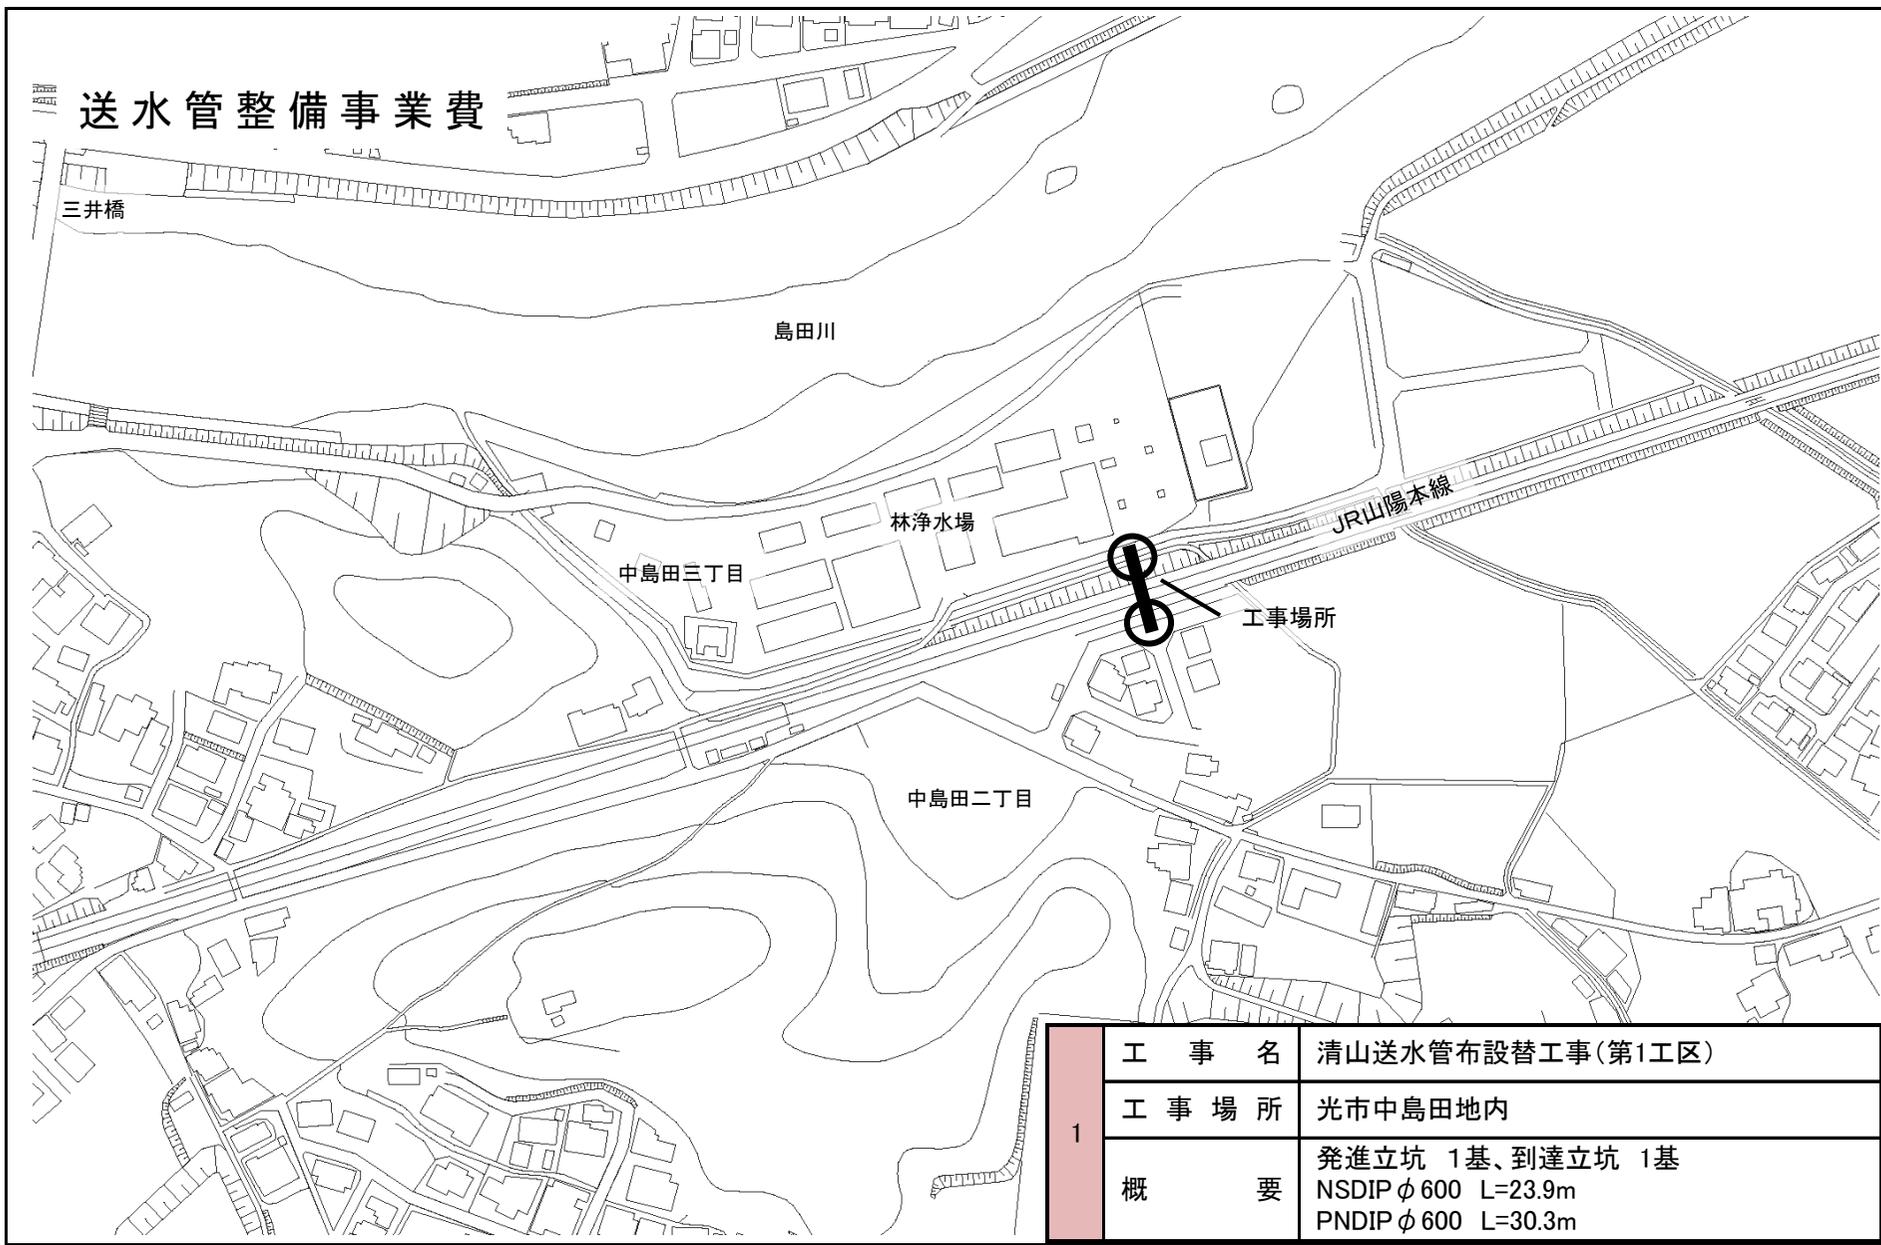

1	工事名	清山送水管布設替工事(第1工区)
	工事場所	光市中島田地内
	概要	発進立坑 1基、到達立坑 1基 NSDIP φ 600 L=23.9m PNDIP φ 600 L=30.3m