


送水管整備事業費

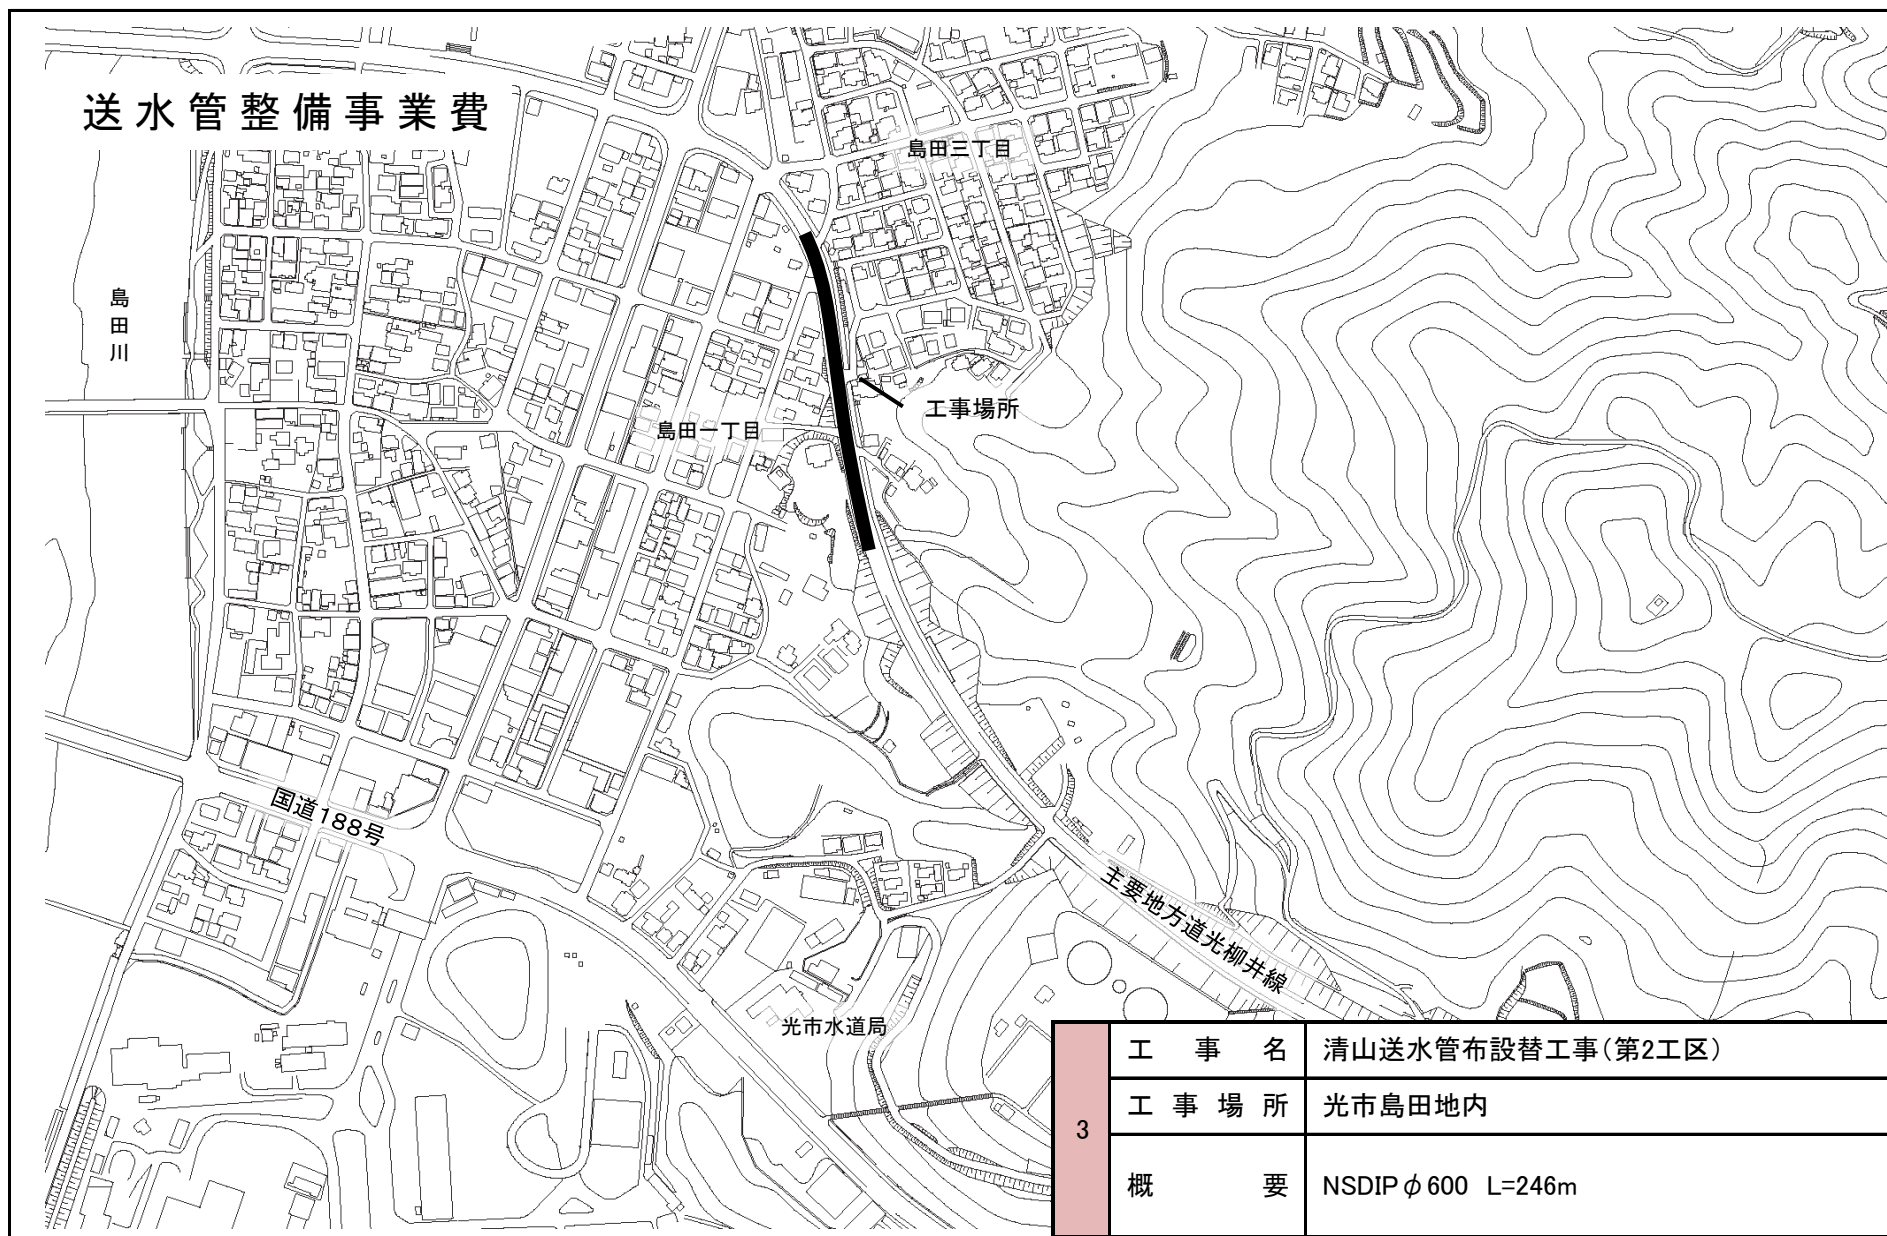

3	工 事 名	清山送水管布設替工事(第2工区)
	工 事 場 所	光市島田地内
	概 要	NSDIP φ 600 L=246m