


# 送水管整備事業費

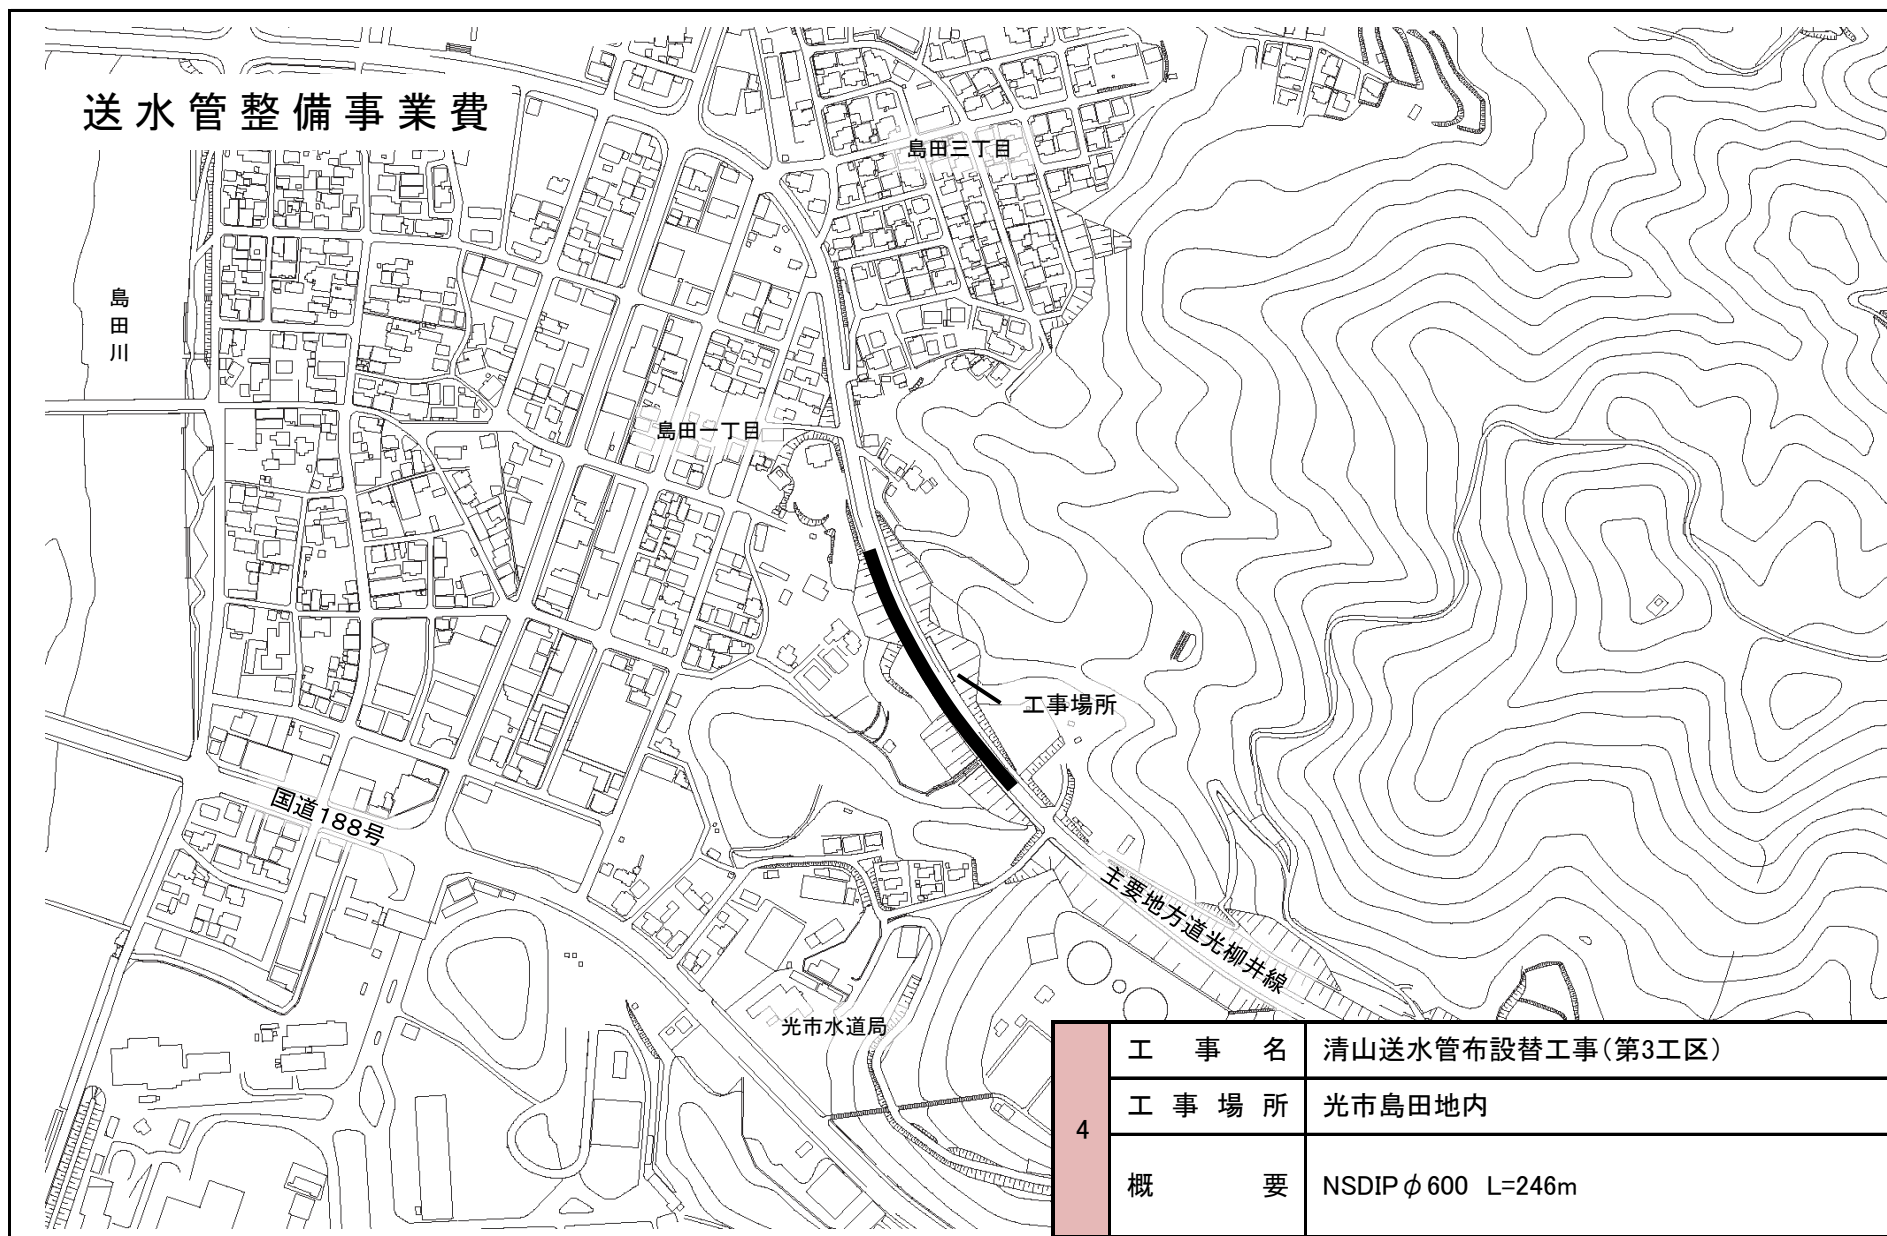

|   |         |                    |
|---|---------|--------------------|
| 4 | 工 事 名   | 清山送水管布設替工事(第3工区)   |
|   | 工 事 場 所 | 光市島田地内             |
|   | 概 要     | NSDIP φ 600 L=246m |