


# 送水管整備事業費

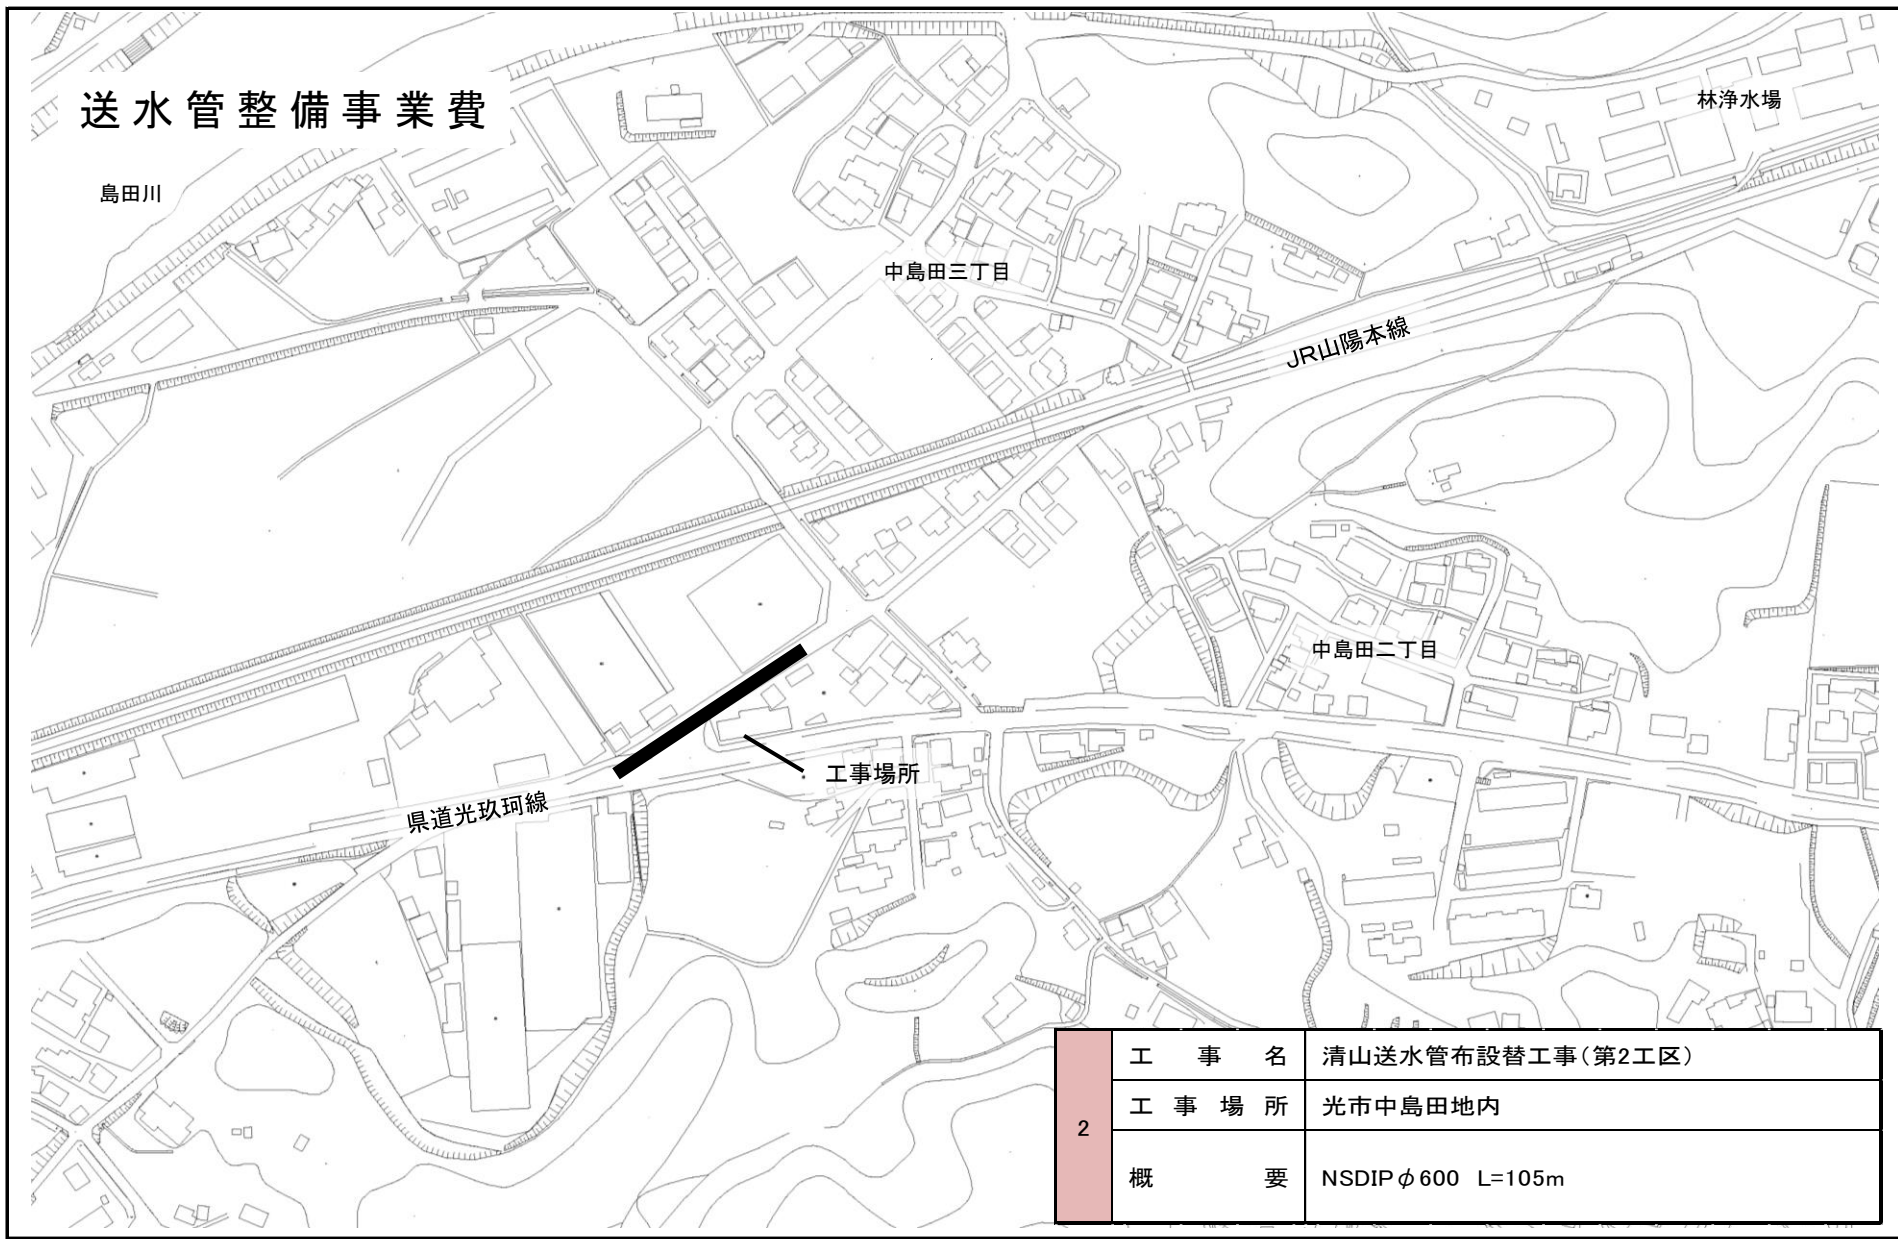

2	工 事 名	清山送水管布設替工事(第2工区)
	工 事 場 所	光市中島田地内
	概 要	NSDIPφ600 L=105m