


# 配水管整備事業費

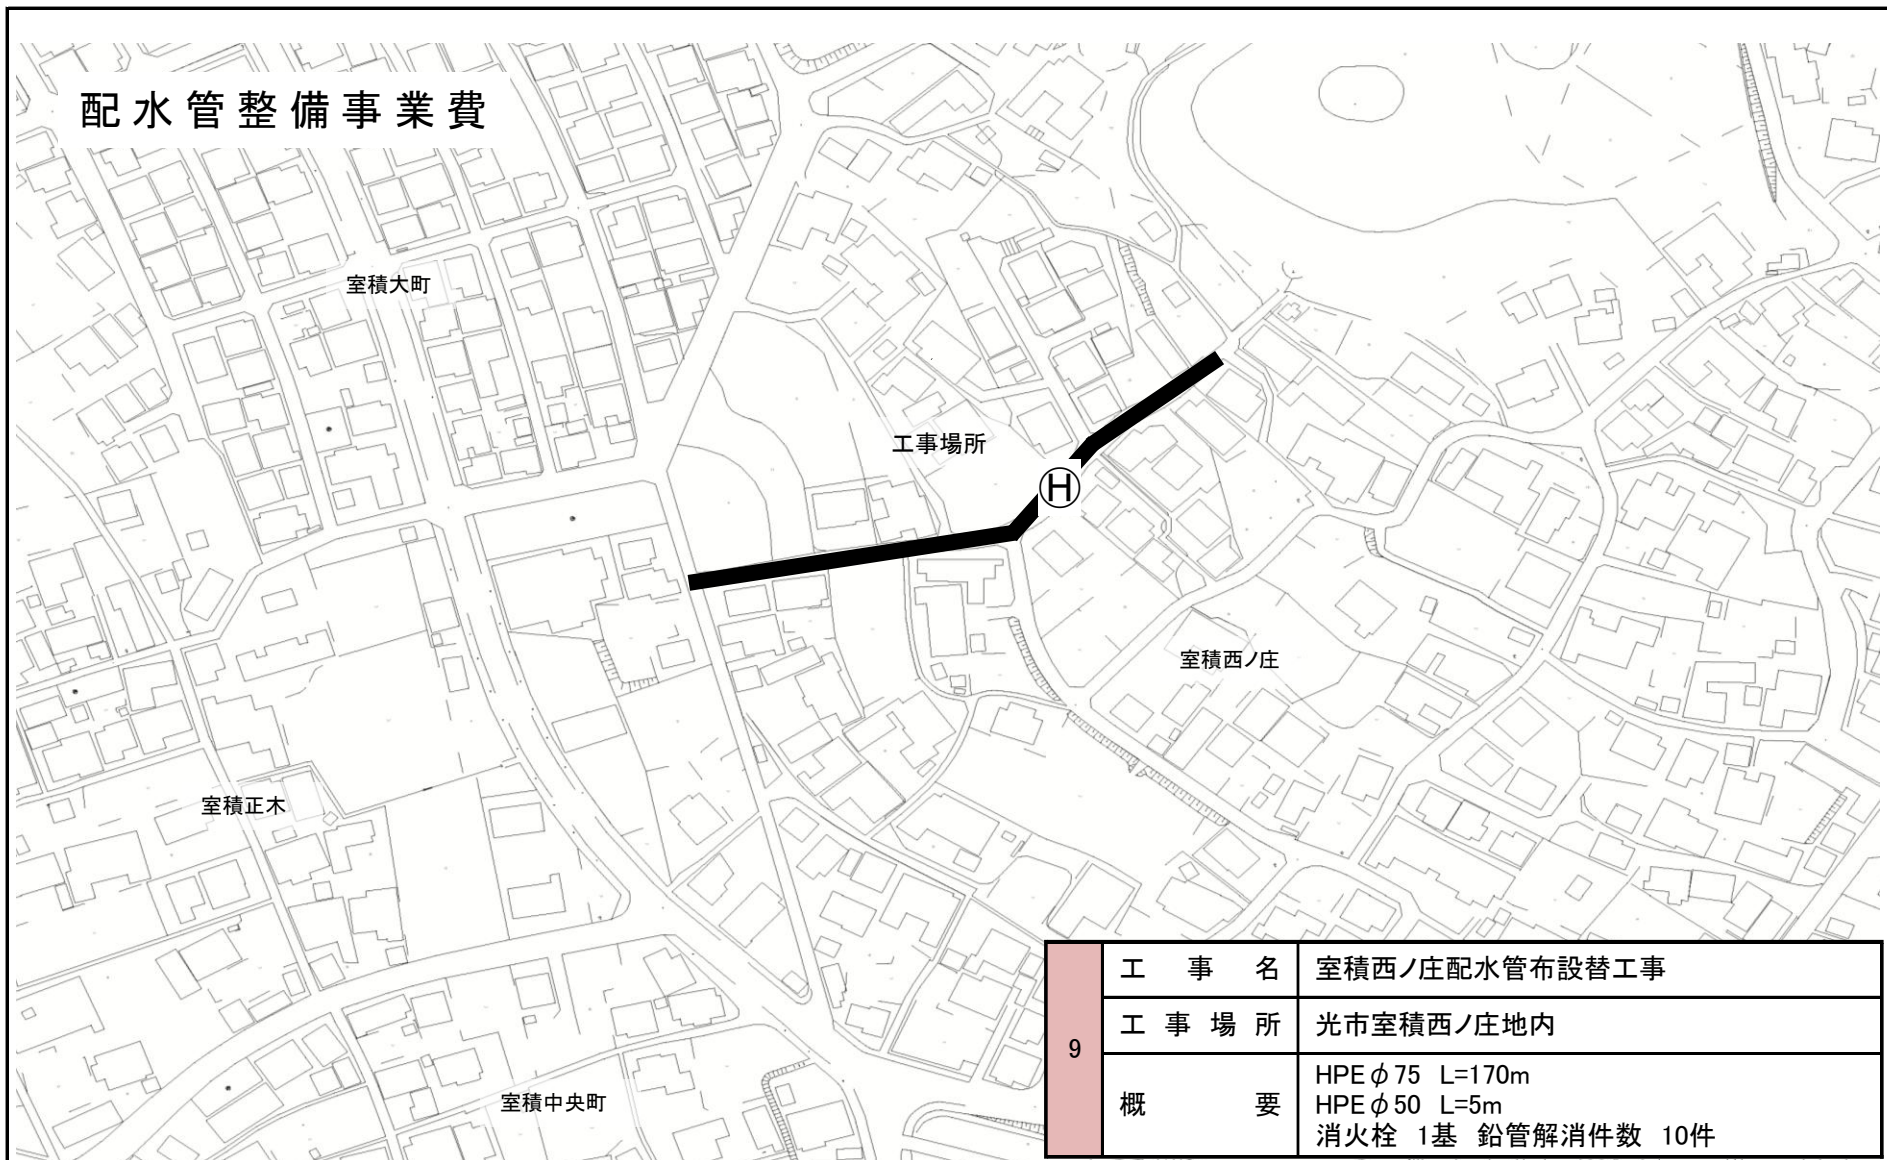

9	工 事 名	室積西ノ庄配水管布設替工事
	工 事 場 所	光市室積西ノ庄地内
	概 要	HPE φ 75 L=170m HPE φ 50 L=5m 消火栓 1基 鉛管解消件数 10件