


配水管整備事業費

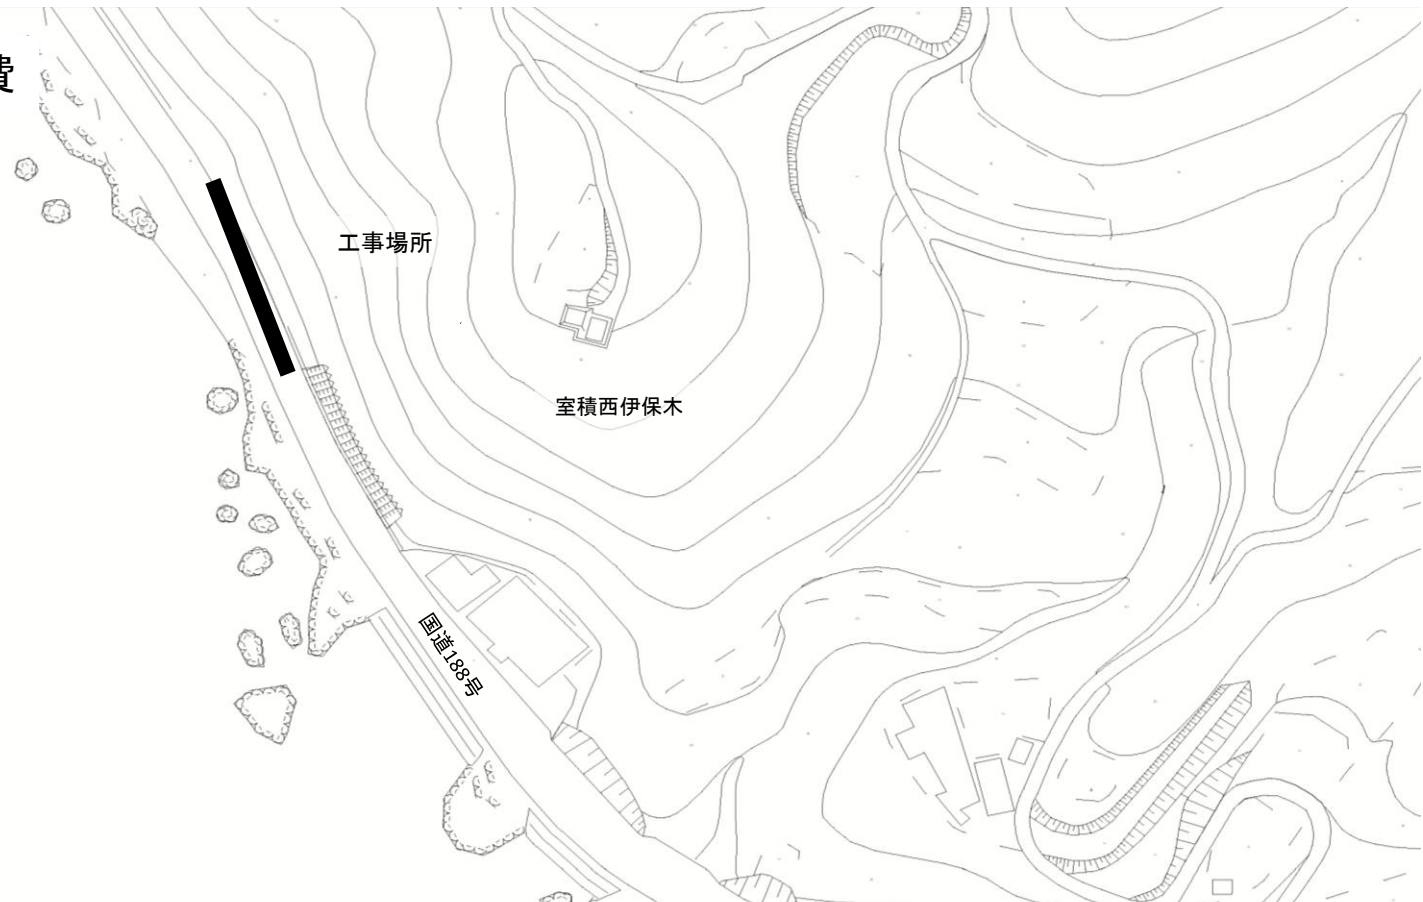

7	工 事 名	室積国道188号配水管布設替工事
	工 事 場 所	光市室積西伊保木地内
	概 要	GXDIP φ 150 L=60m