


# 配水管整備事業費

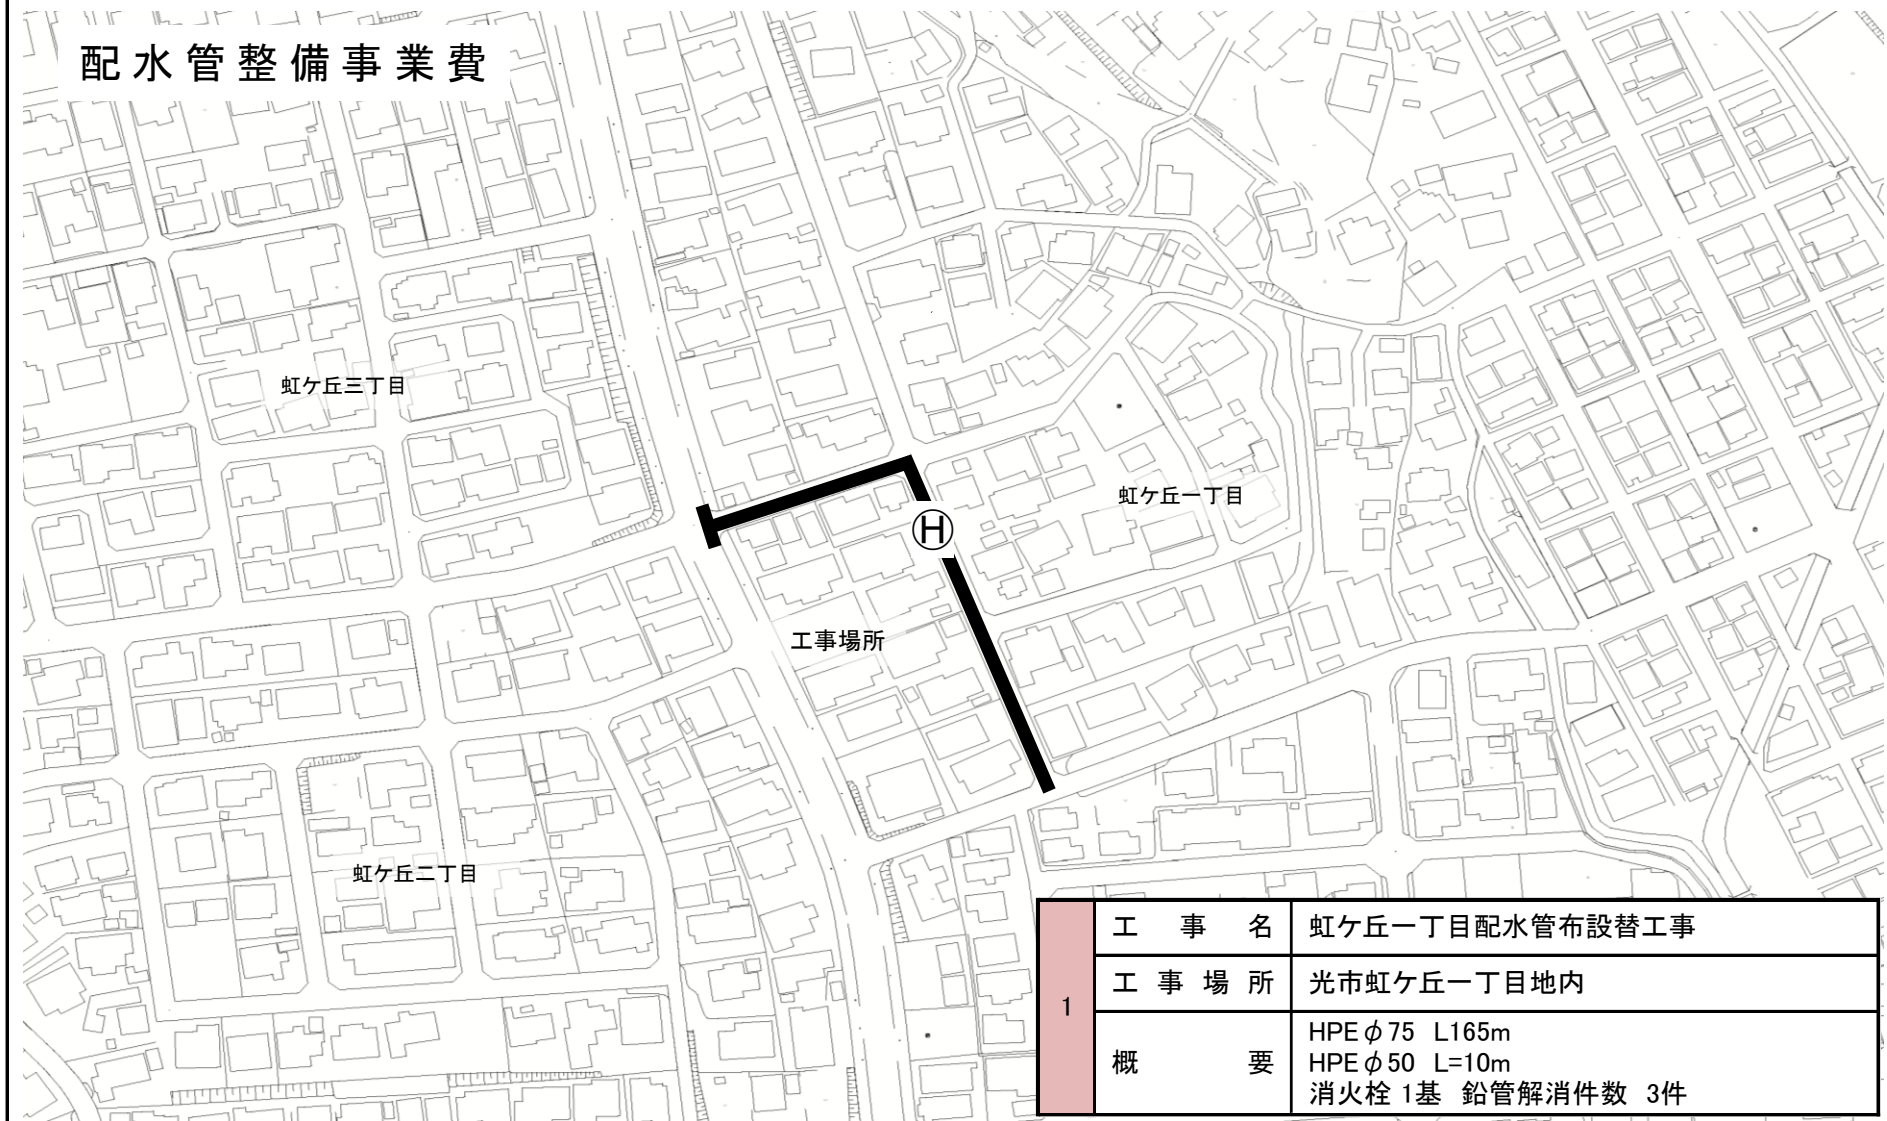

1	工 事 名	虹ヶ丘一丁目配水管布設替工事
	工 事 場 所	光市虹ヶ丘一丁目地内
	概 要	HPE φ75 L165m HPE φ50 L=10m 消火栓 1基 鉛管解消件数 3件