


配水管整備事業費

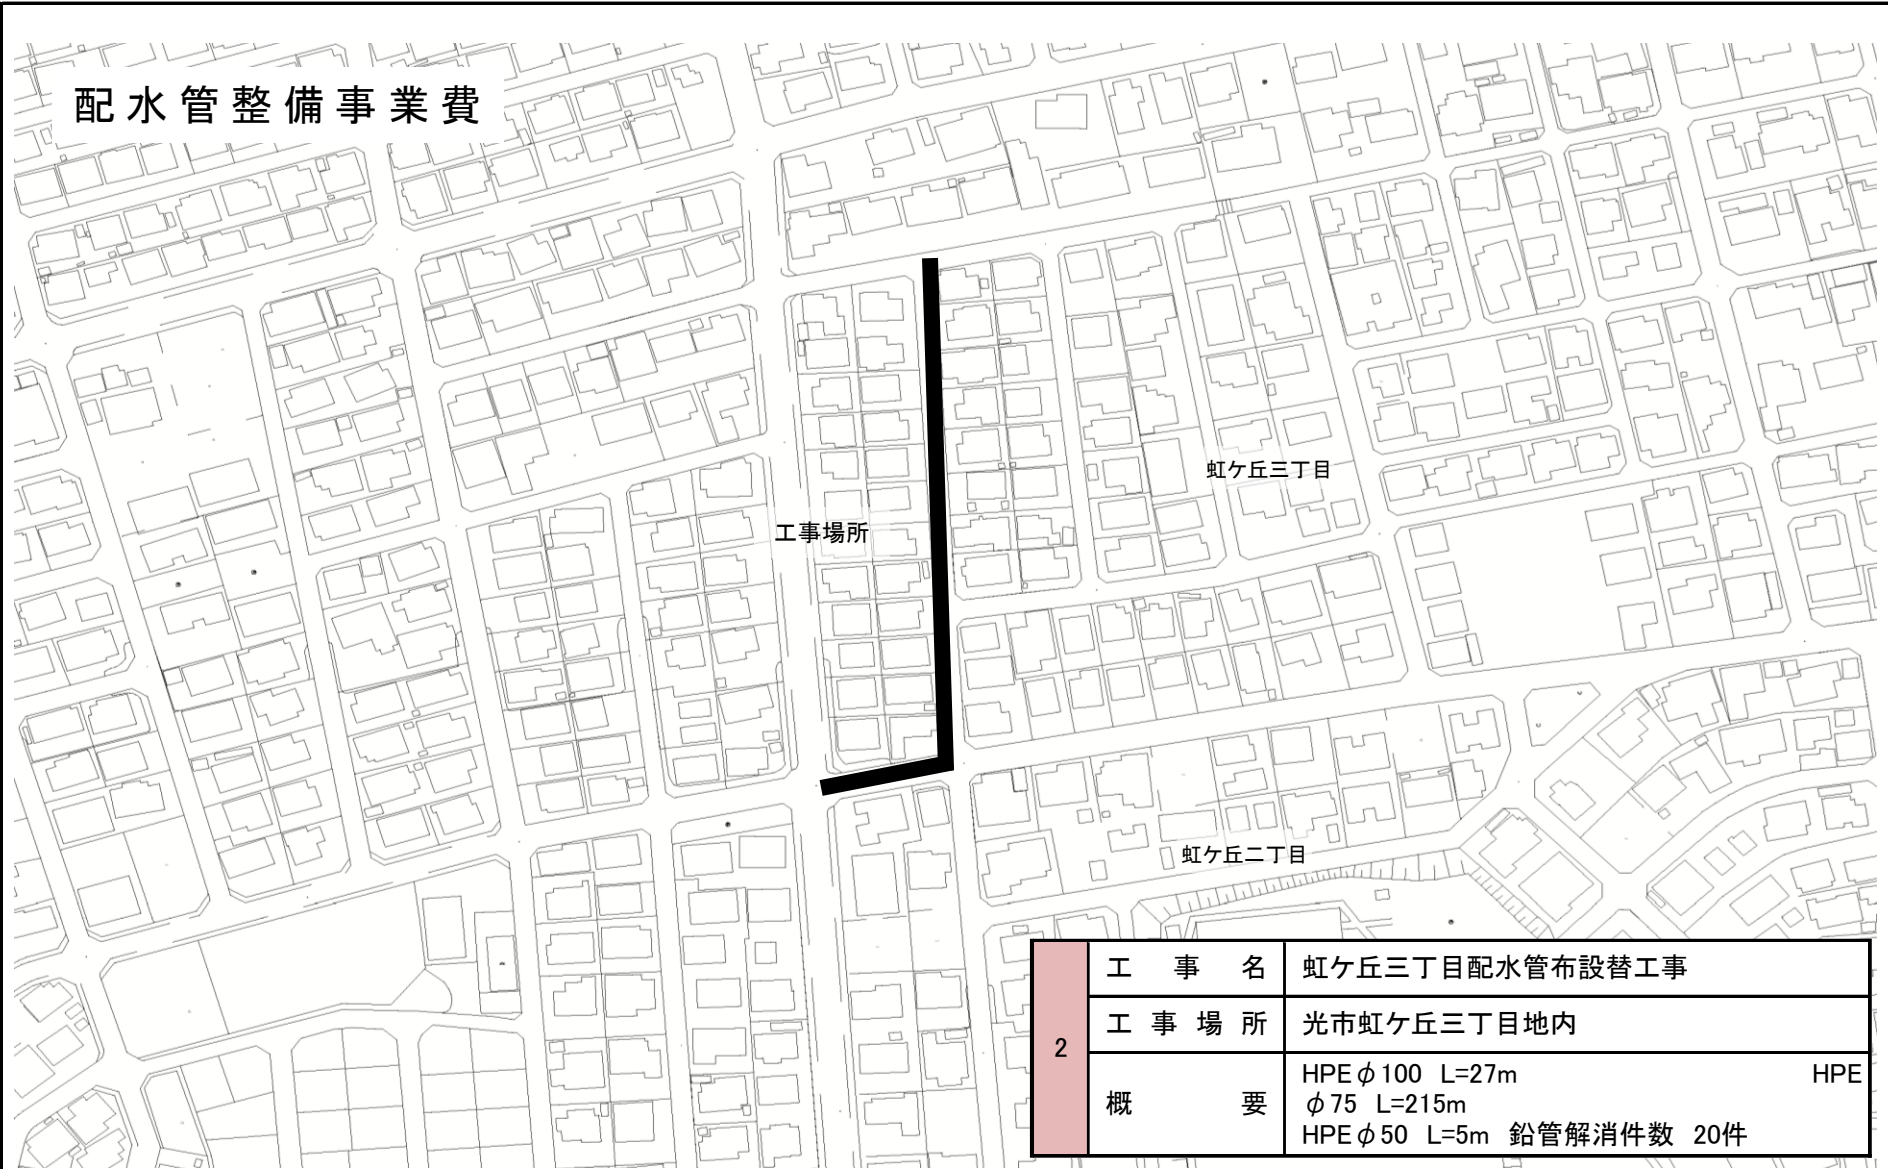

2	工 事 名	虹ヶ丘三丁目配水管布設替工事	
	工 事 場 所	光市虹ヶ丘三丁目地内	
	概 要	HPE φ100 L=27m φ75 L=215m HPE φ50 L=5m 鉛管解消件数 20件	HPE