


配水管整備事業費

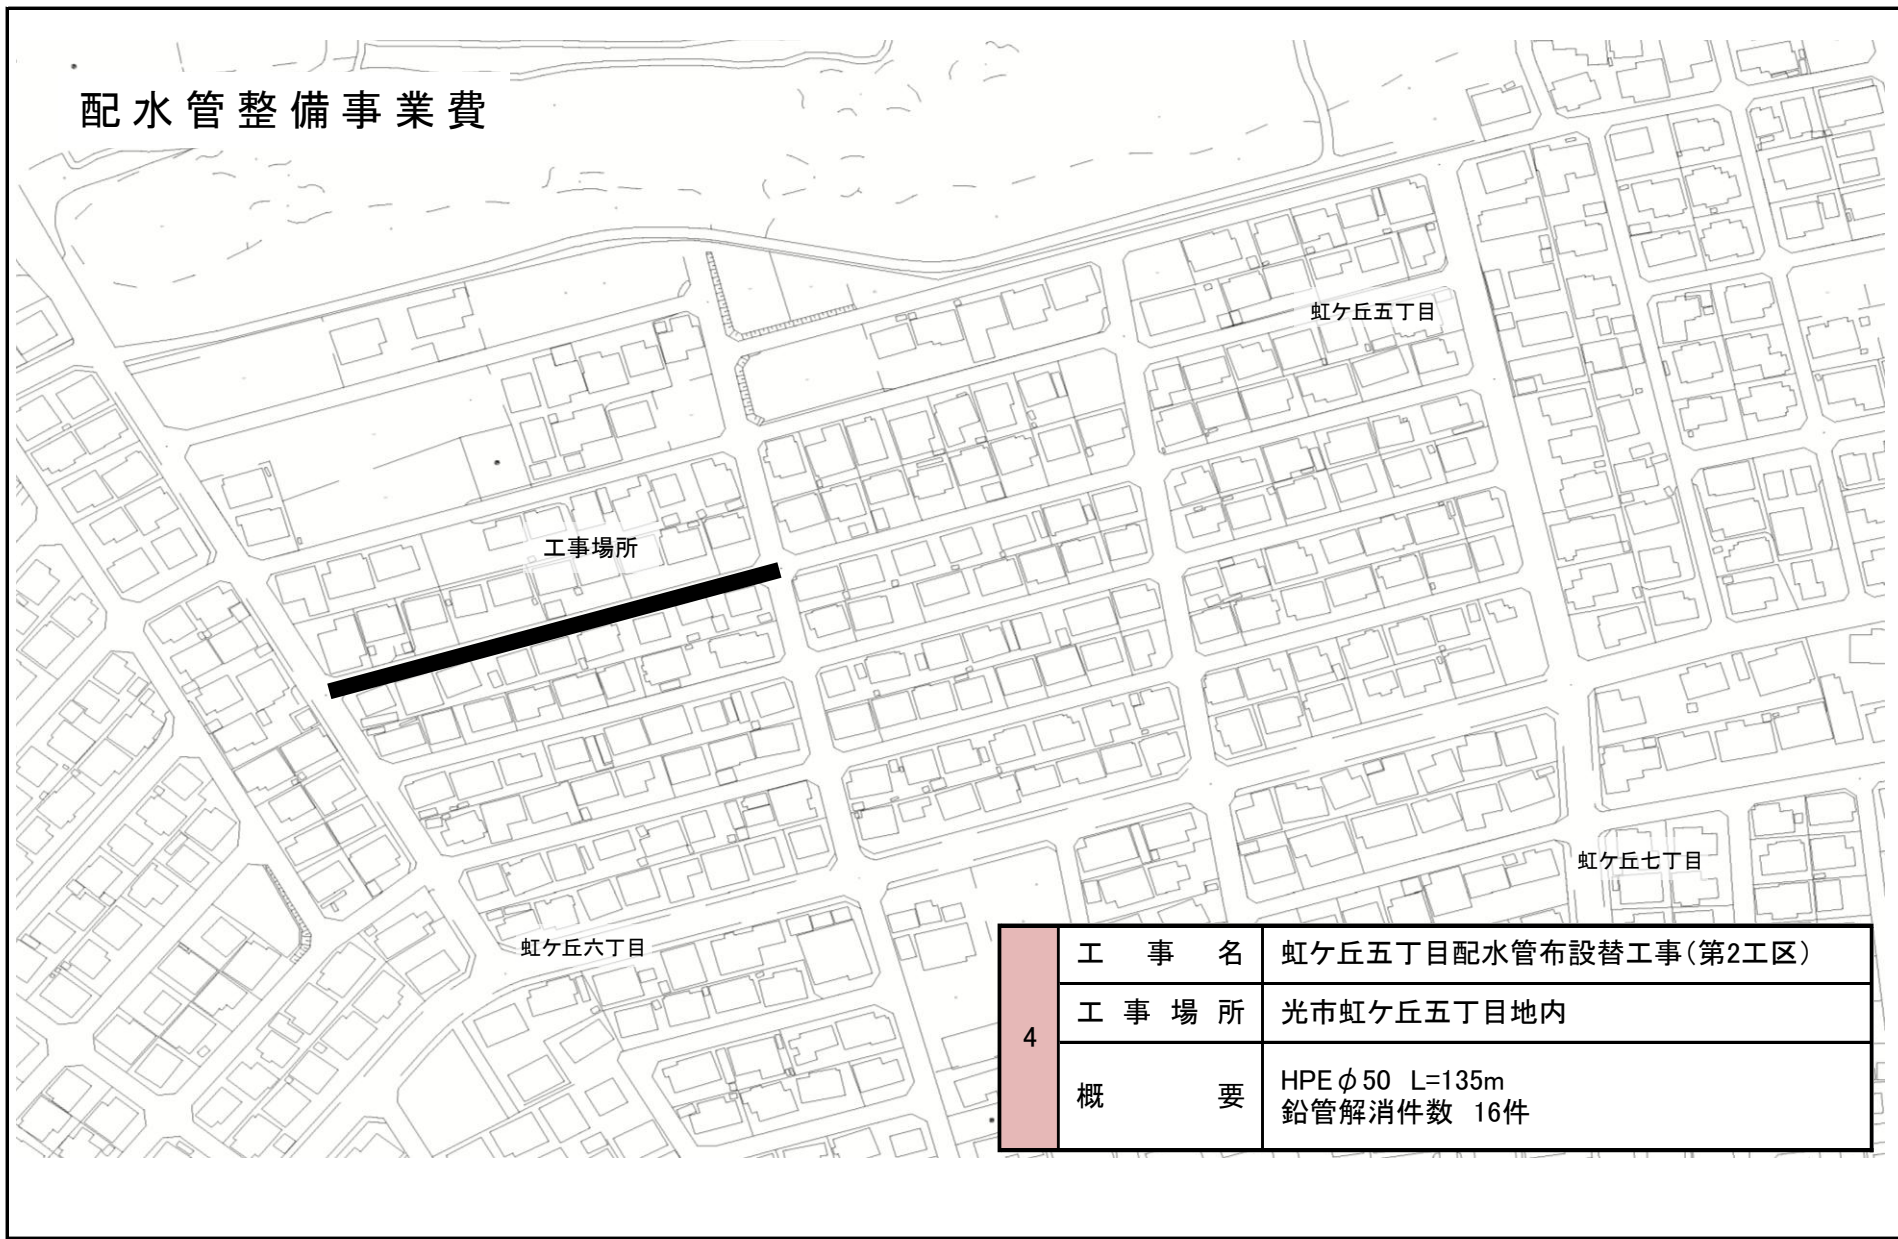

4	工 事 名	虹ヶ丘五丁目配水管布設替工事(第2工区)
	工 事 場 所	光市虹ヶ丘五丁目地内
	概 要	HPEφ50 L=135m 鉛管解消件数 16件