


配水管整備事業費

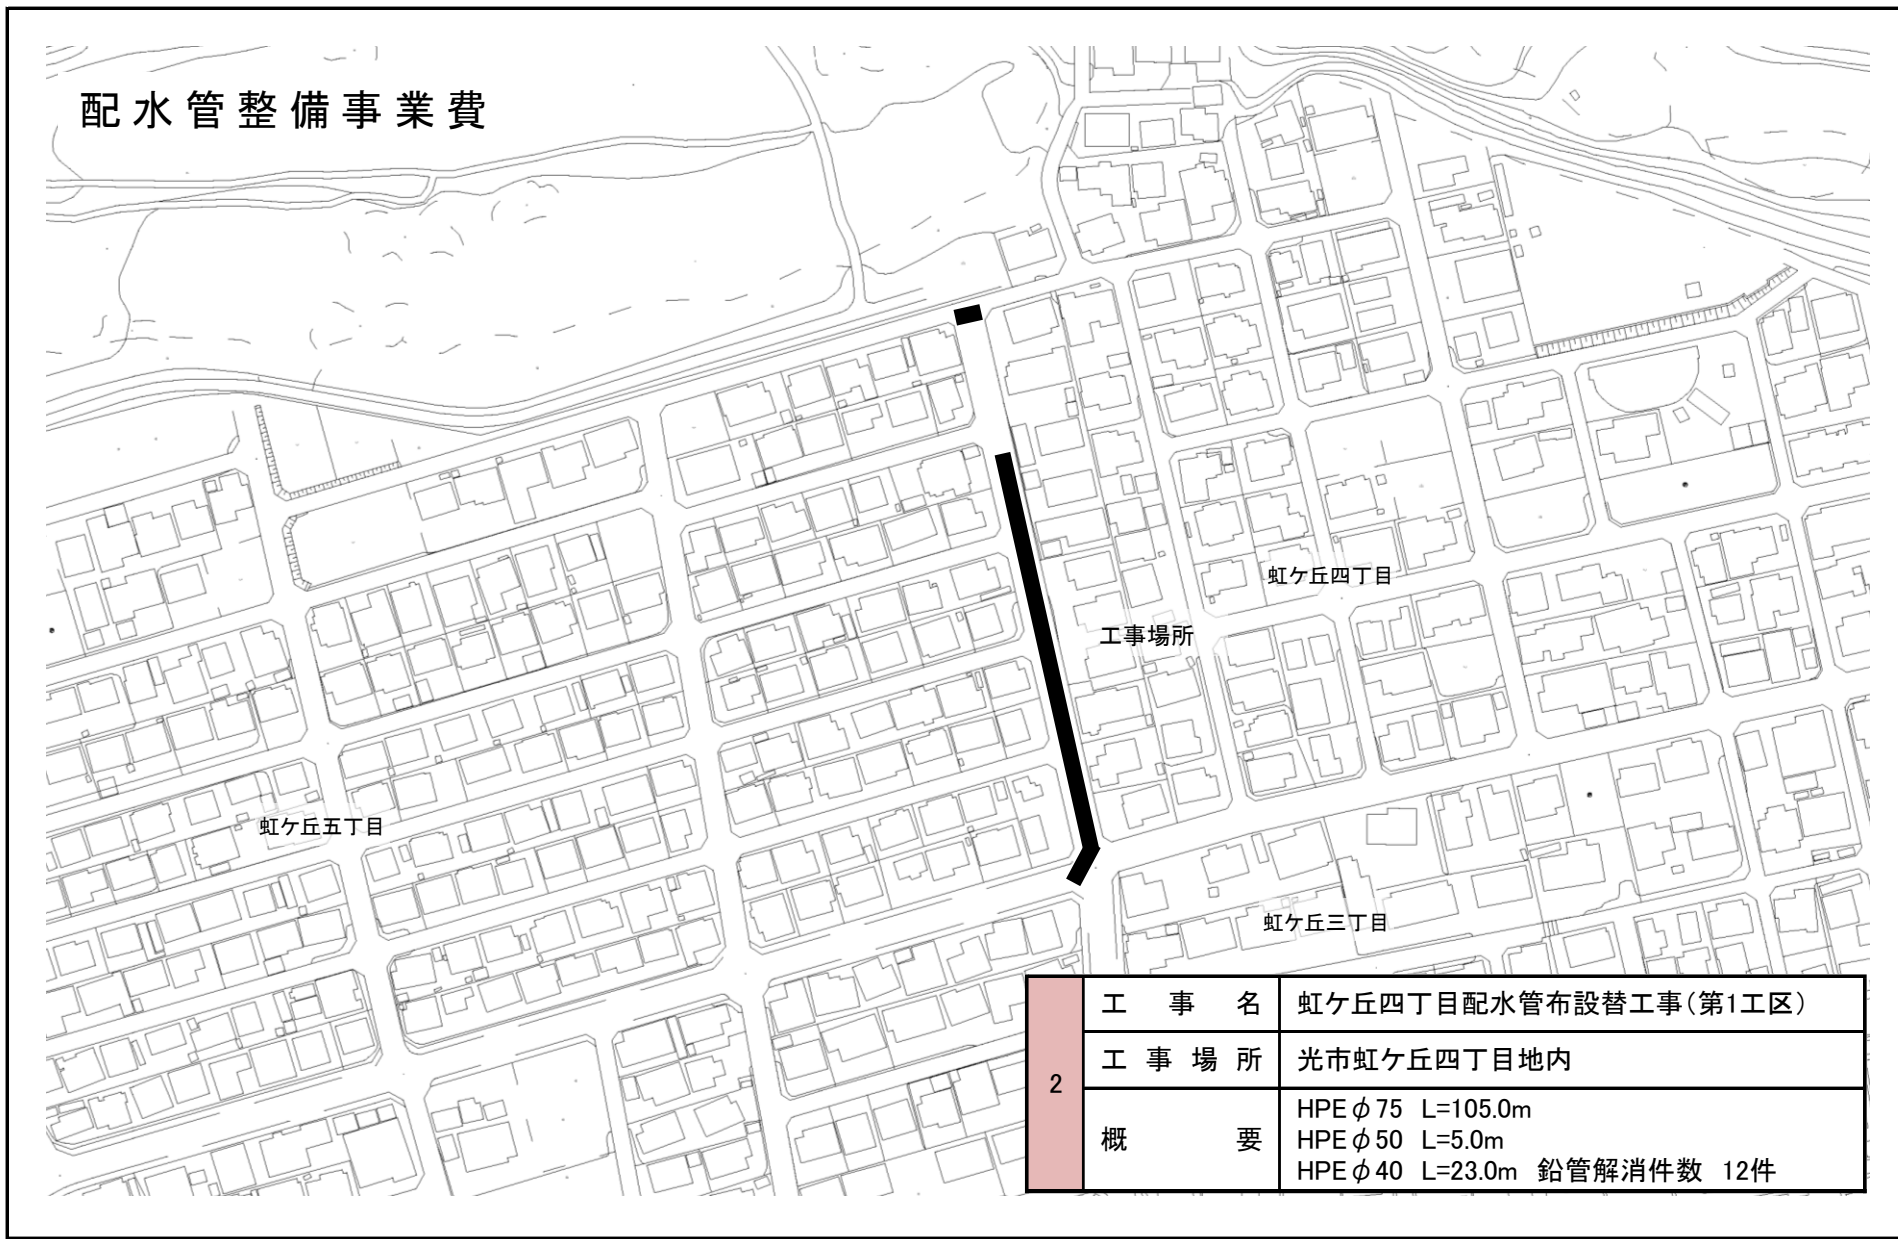

2	工 事 名	虹ヶ丘四丁目配水管布設替工事(第1工区)
	工 事 場 所	光市虹ヶ丘四丁目地内
	概 要	HPE φ 75 L=105.0m HPE φ 50 L=5.0m HPE φ 40 L=23.0m 鉛管解消件数 12件