


# 配水管整備事業費

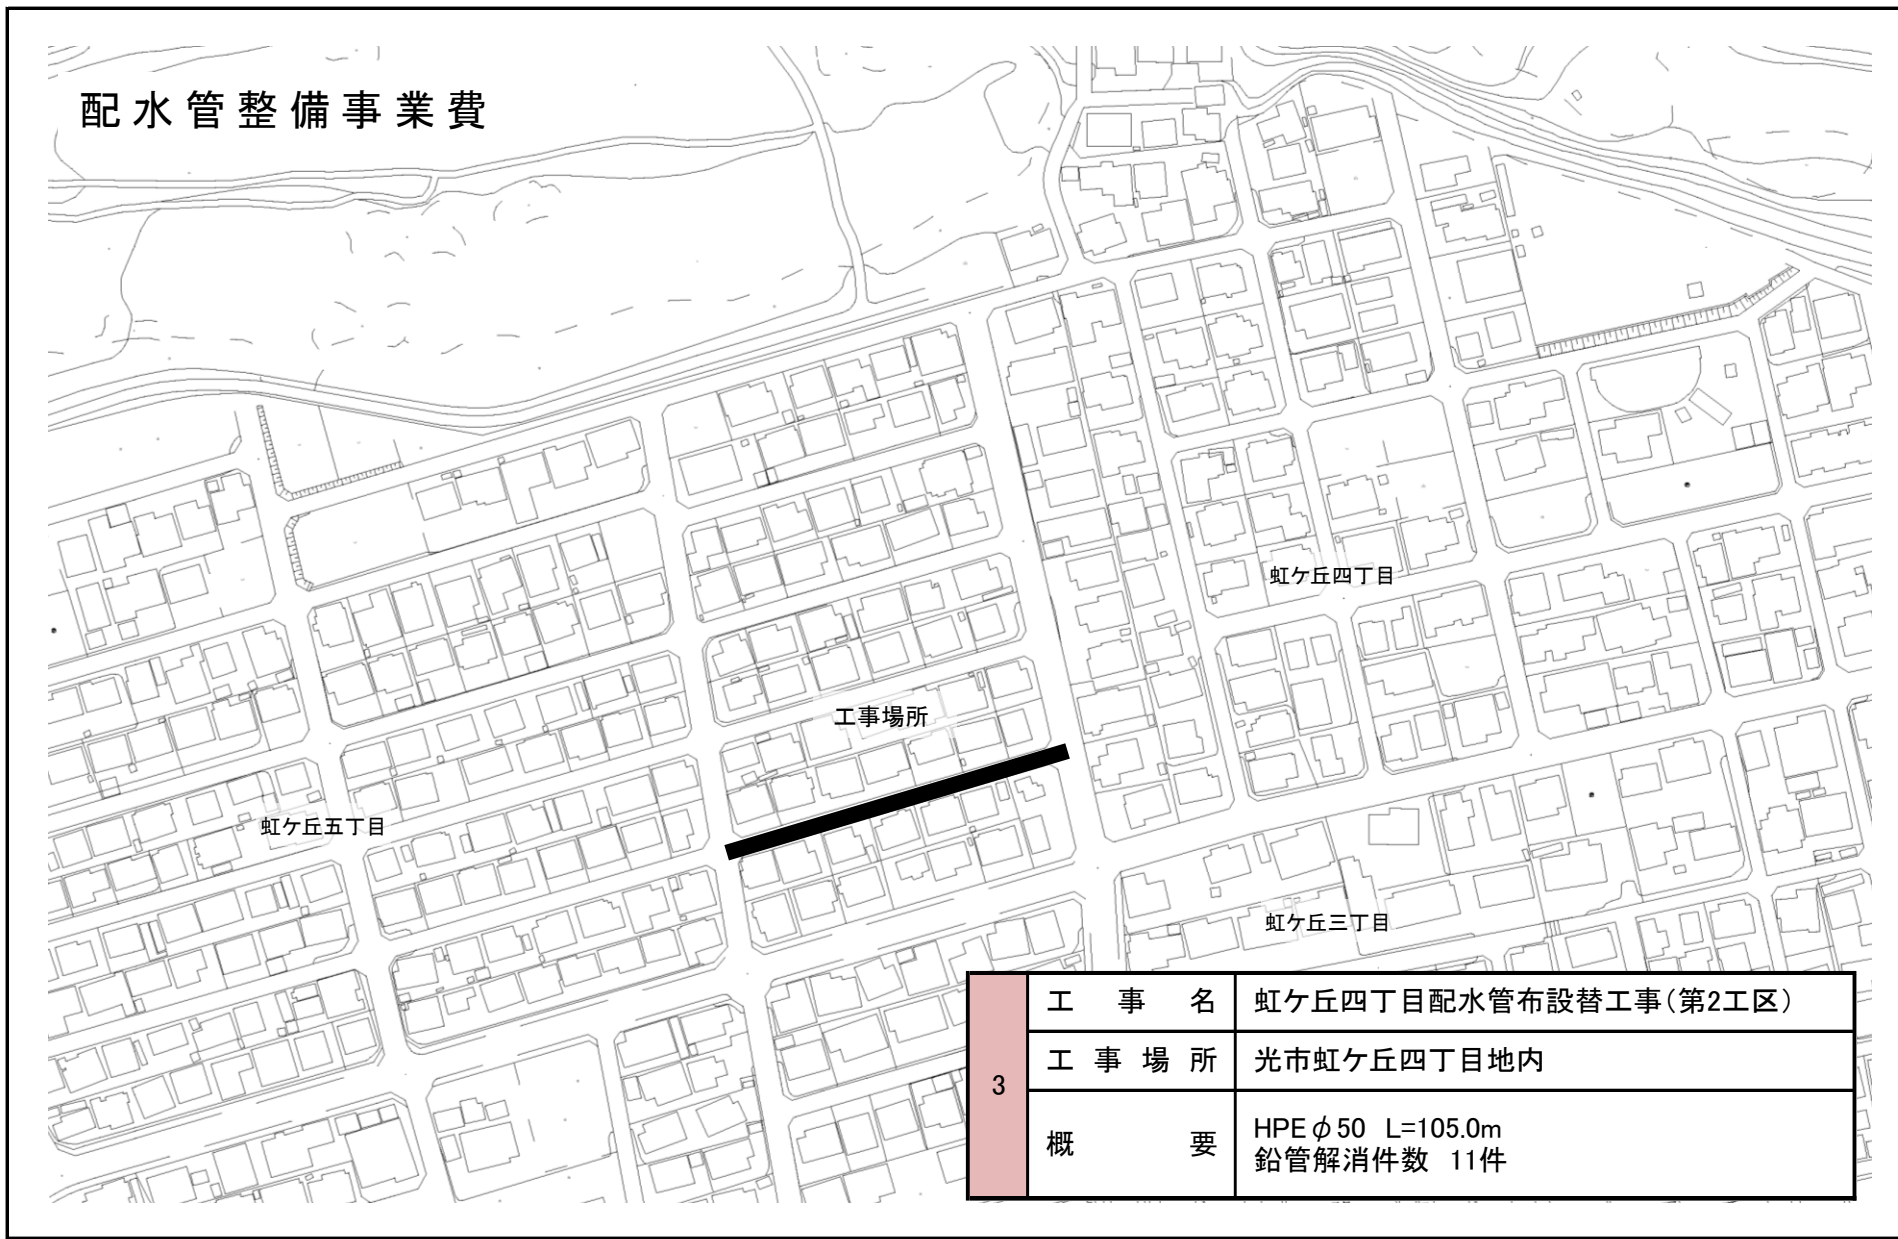

3	工 事 名	虹ヶ丘四丁目配水管布設替工事(第2工区)
	工 事 場 所	光市虹ヶ丘四丁目地内
	概 要	HPEφ50 L=105.0m 鉛管解消件数 11件