


配水管整備事業費

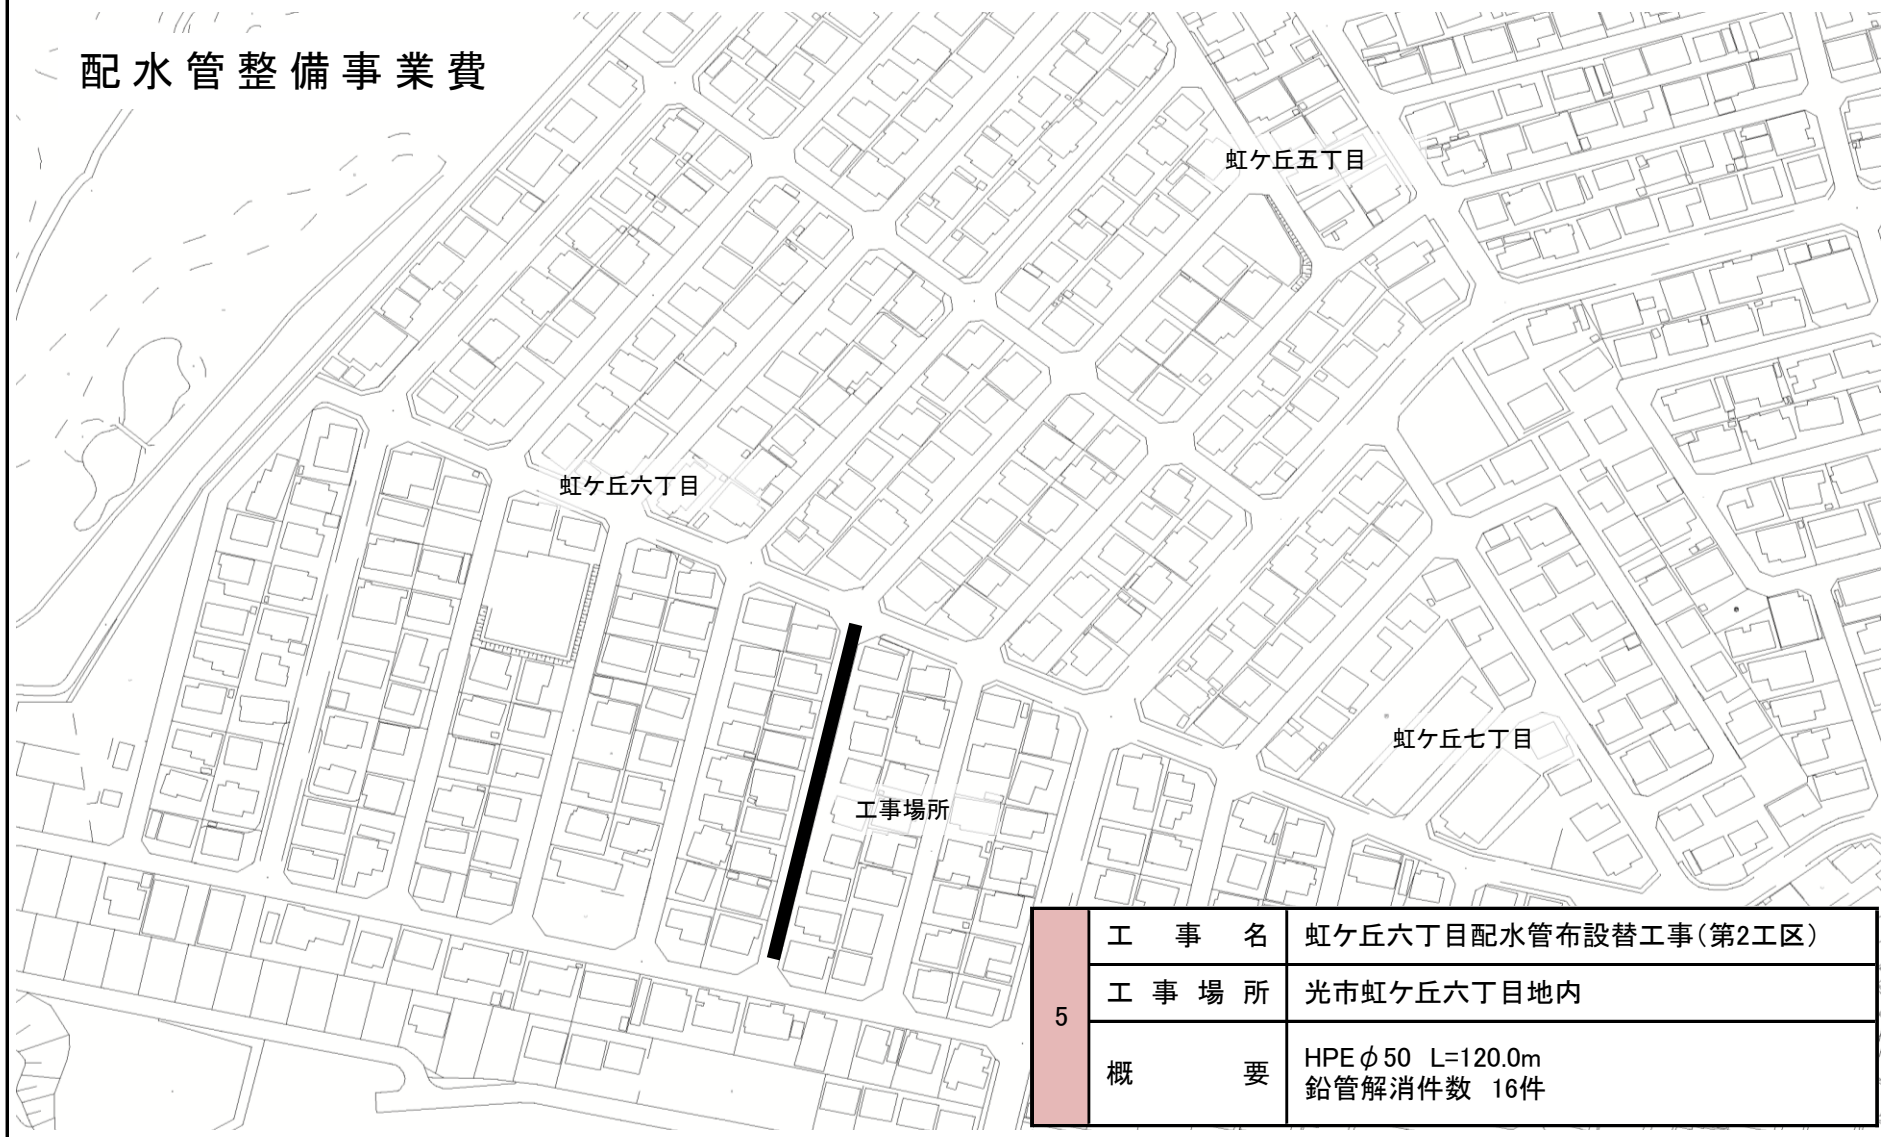

5	工 事 名	虹ヶ丘六丁目配水管布設替工事(第2工区)
	工 事 場 所	光市虹ヶ丘六丁目地内
	概 要	HPEφ50 L=120.0m 鉛管解消件数 16件