


# 配水管整備事業費

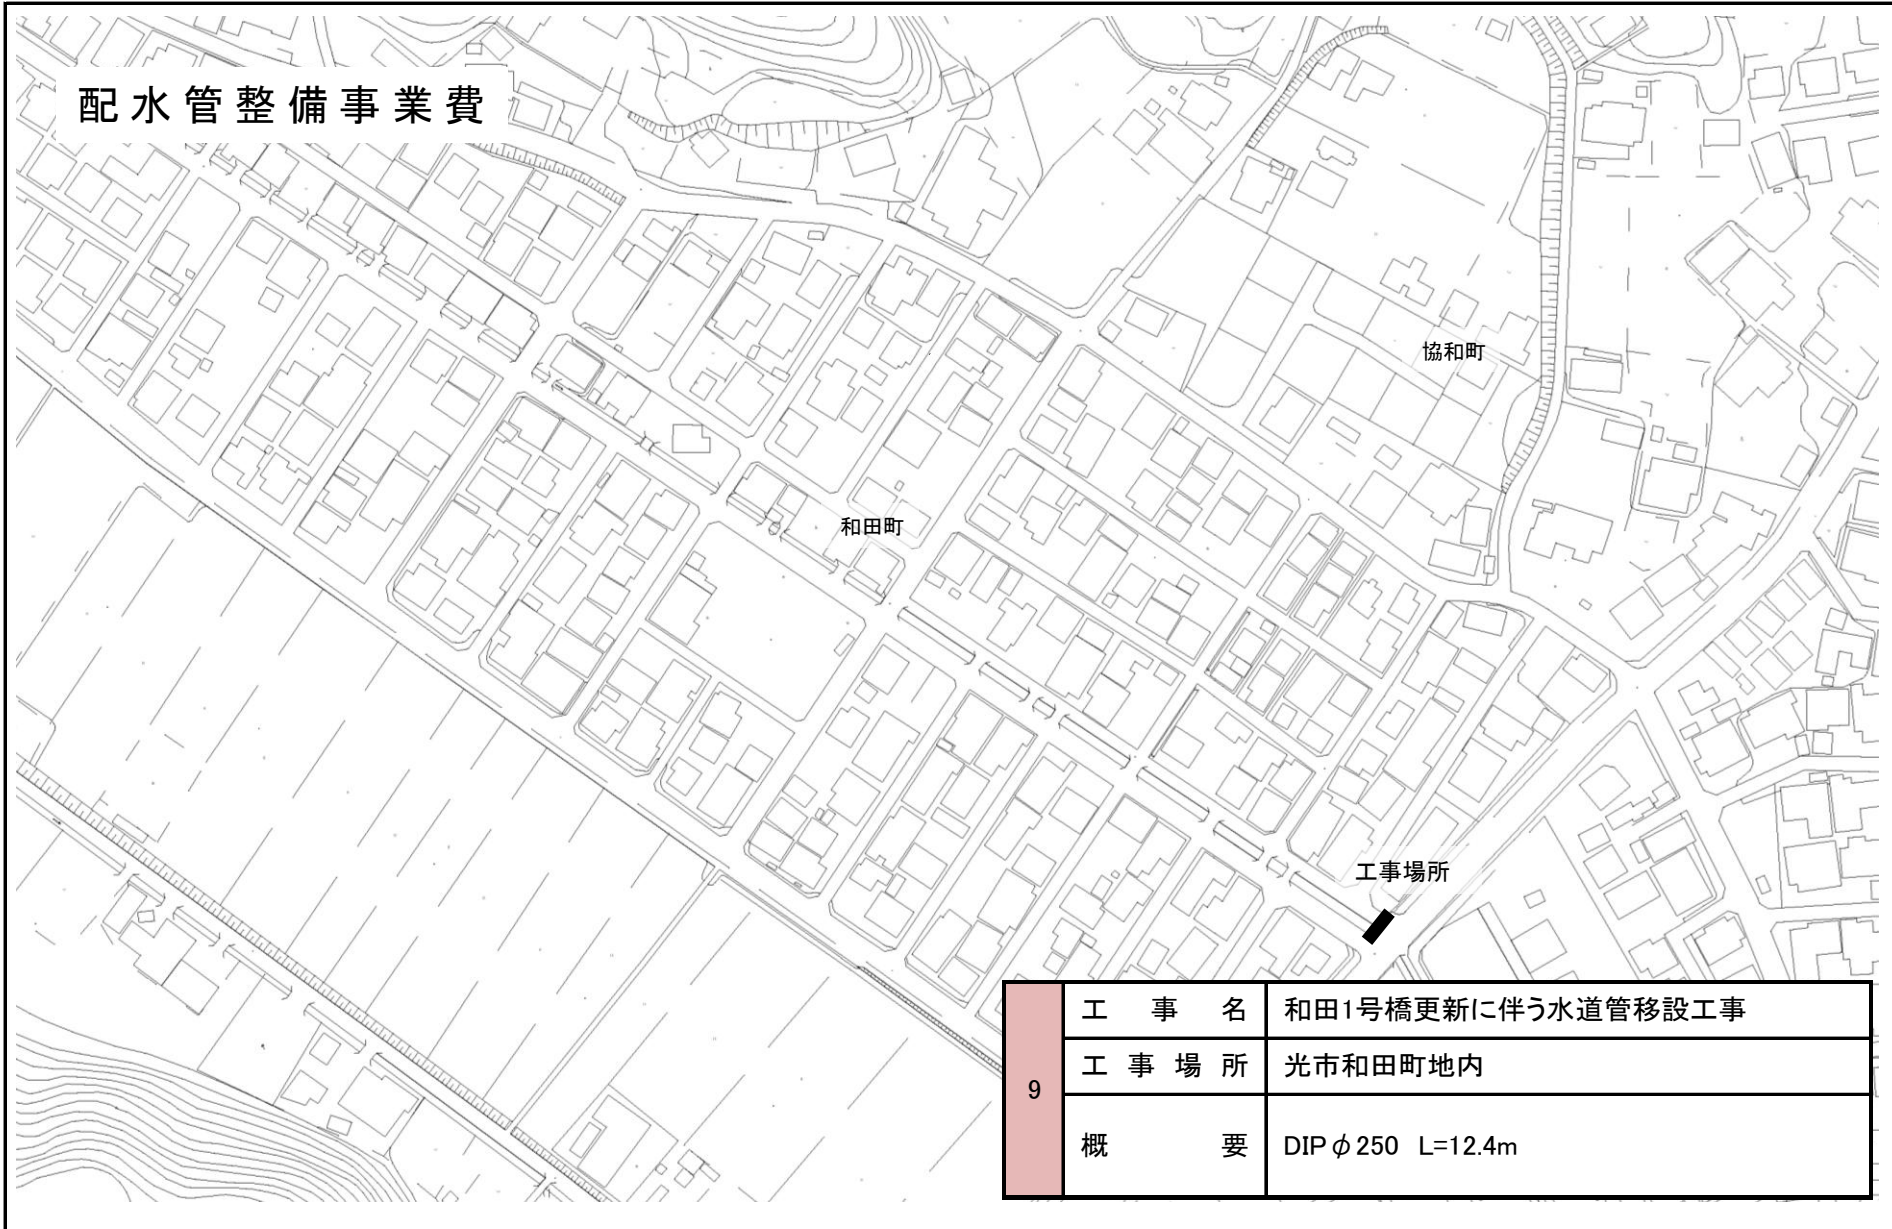

9	工 事 名	和田1号橋更新に伴う水道管移設工事
	工 事 場 所	光市和田町地内
	概 要	DIP φ 250 L=12.4m