


# 配水管整備事業費

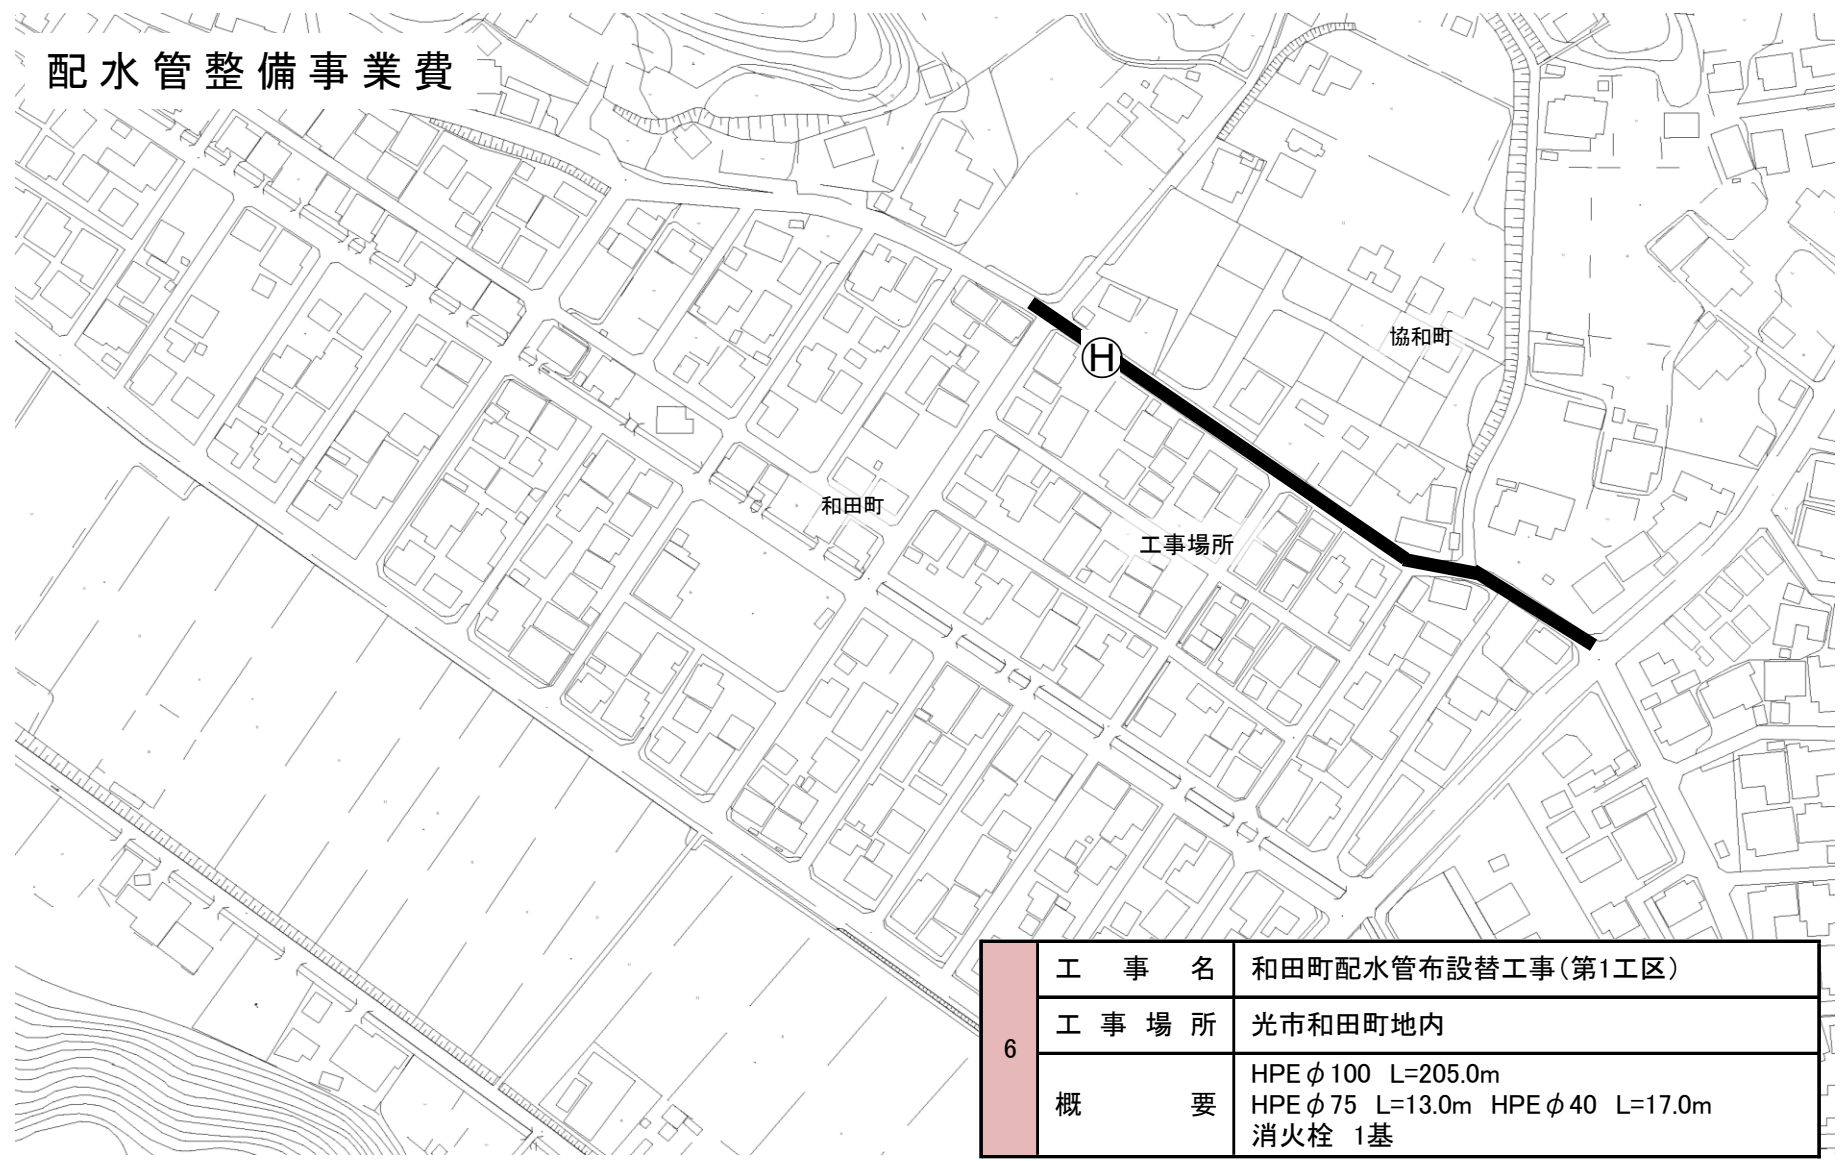

6	工 事 名	和田町配水管布設替工事(第1工区)
	工 事 場 所	光市和田町地内
	概 要	HPE φ 100 L=205.0m HPE φ 75 L=13.0m HPE φ 40 L=17.0m 消火栓 1基