


# 全体平面図

計画総延長: 355.7m  
耐震型ダクタイル鋳鉄管φ600

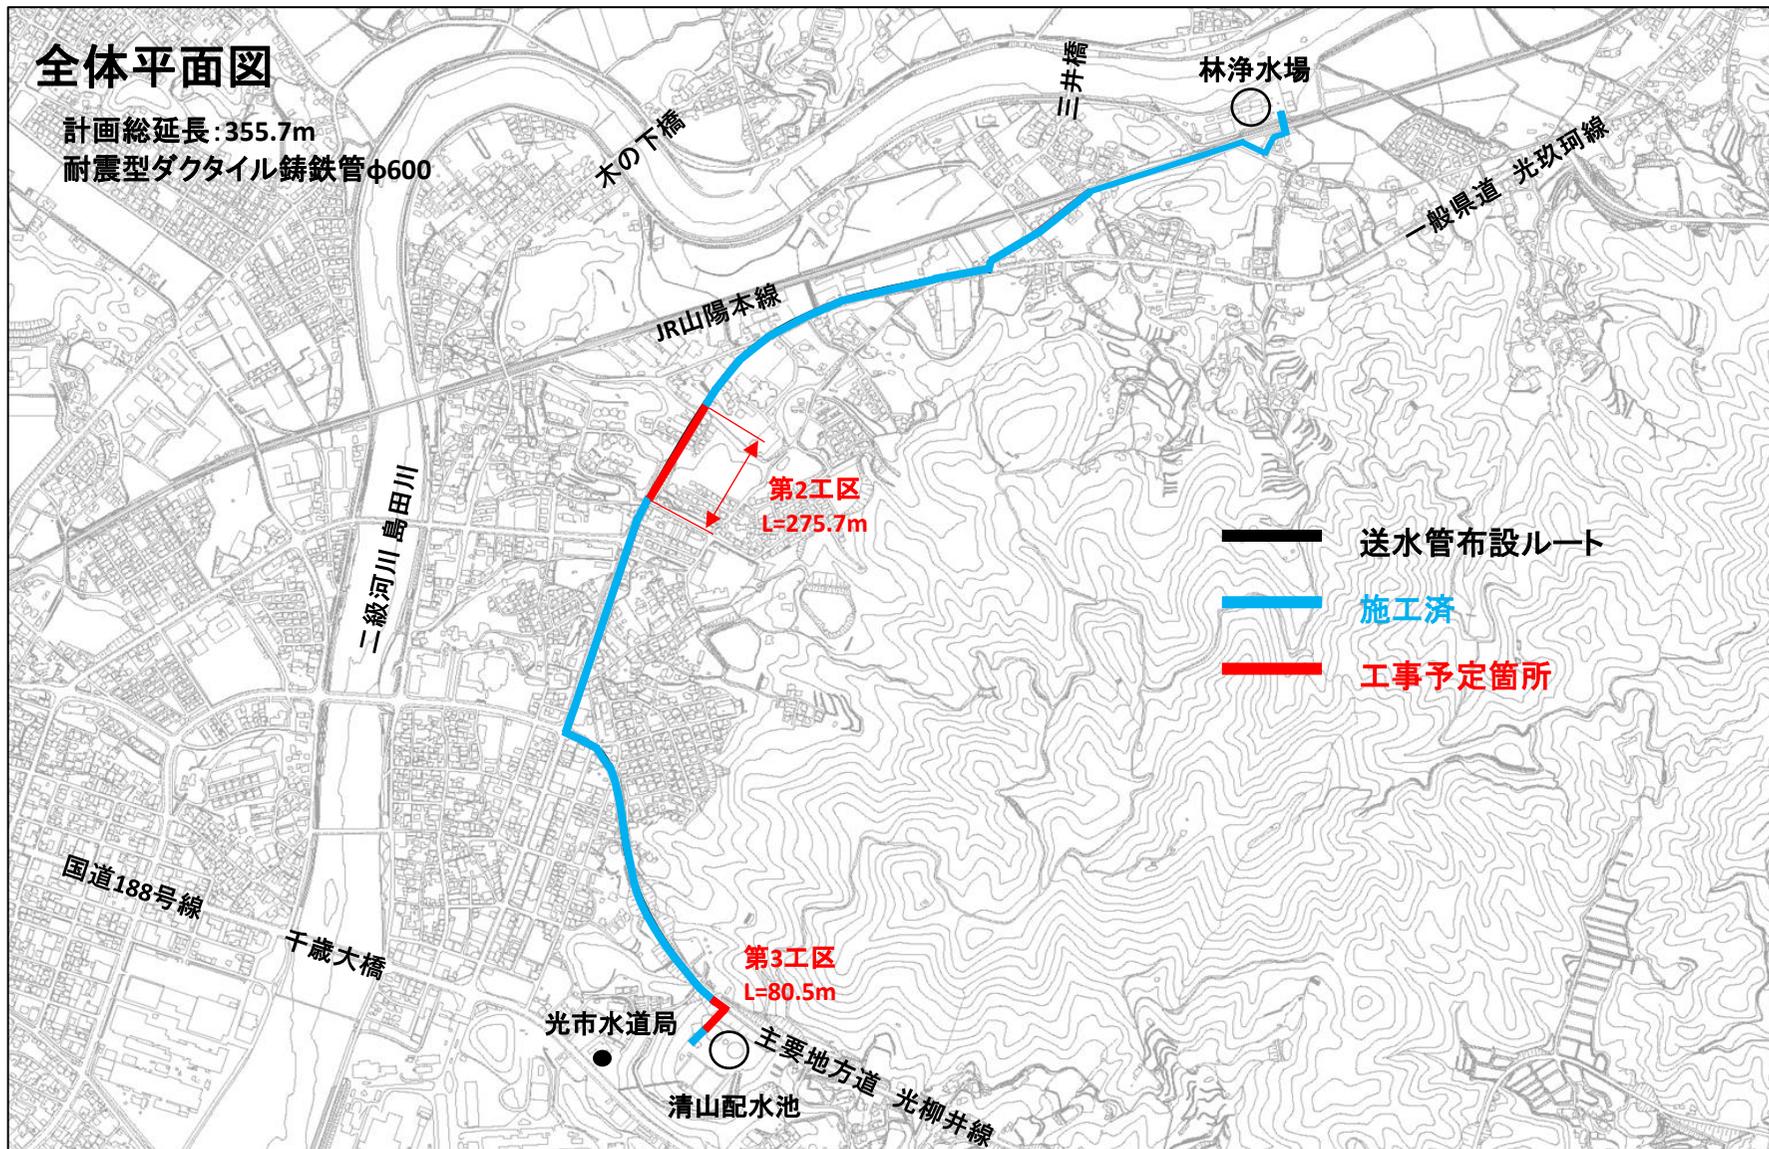

- 送水管布設ルート
- 施工済
- 工事予定箇所